


COMEDOR - CORTE A - A. Esc: 1:50

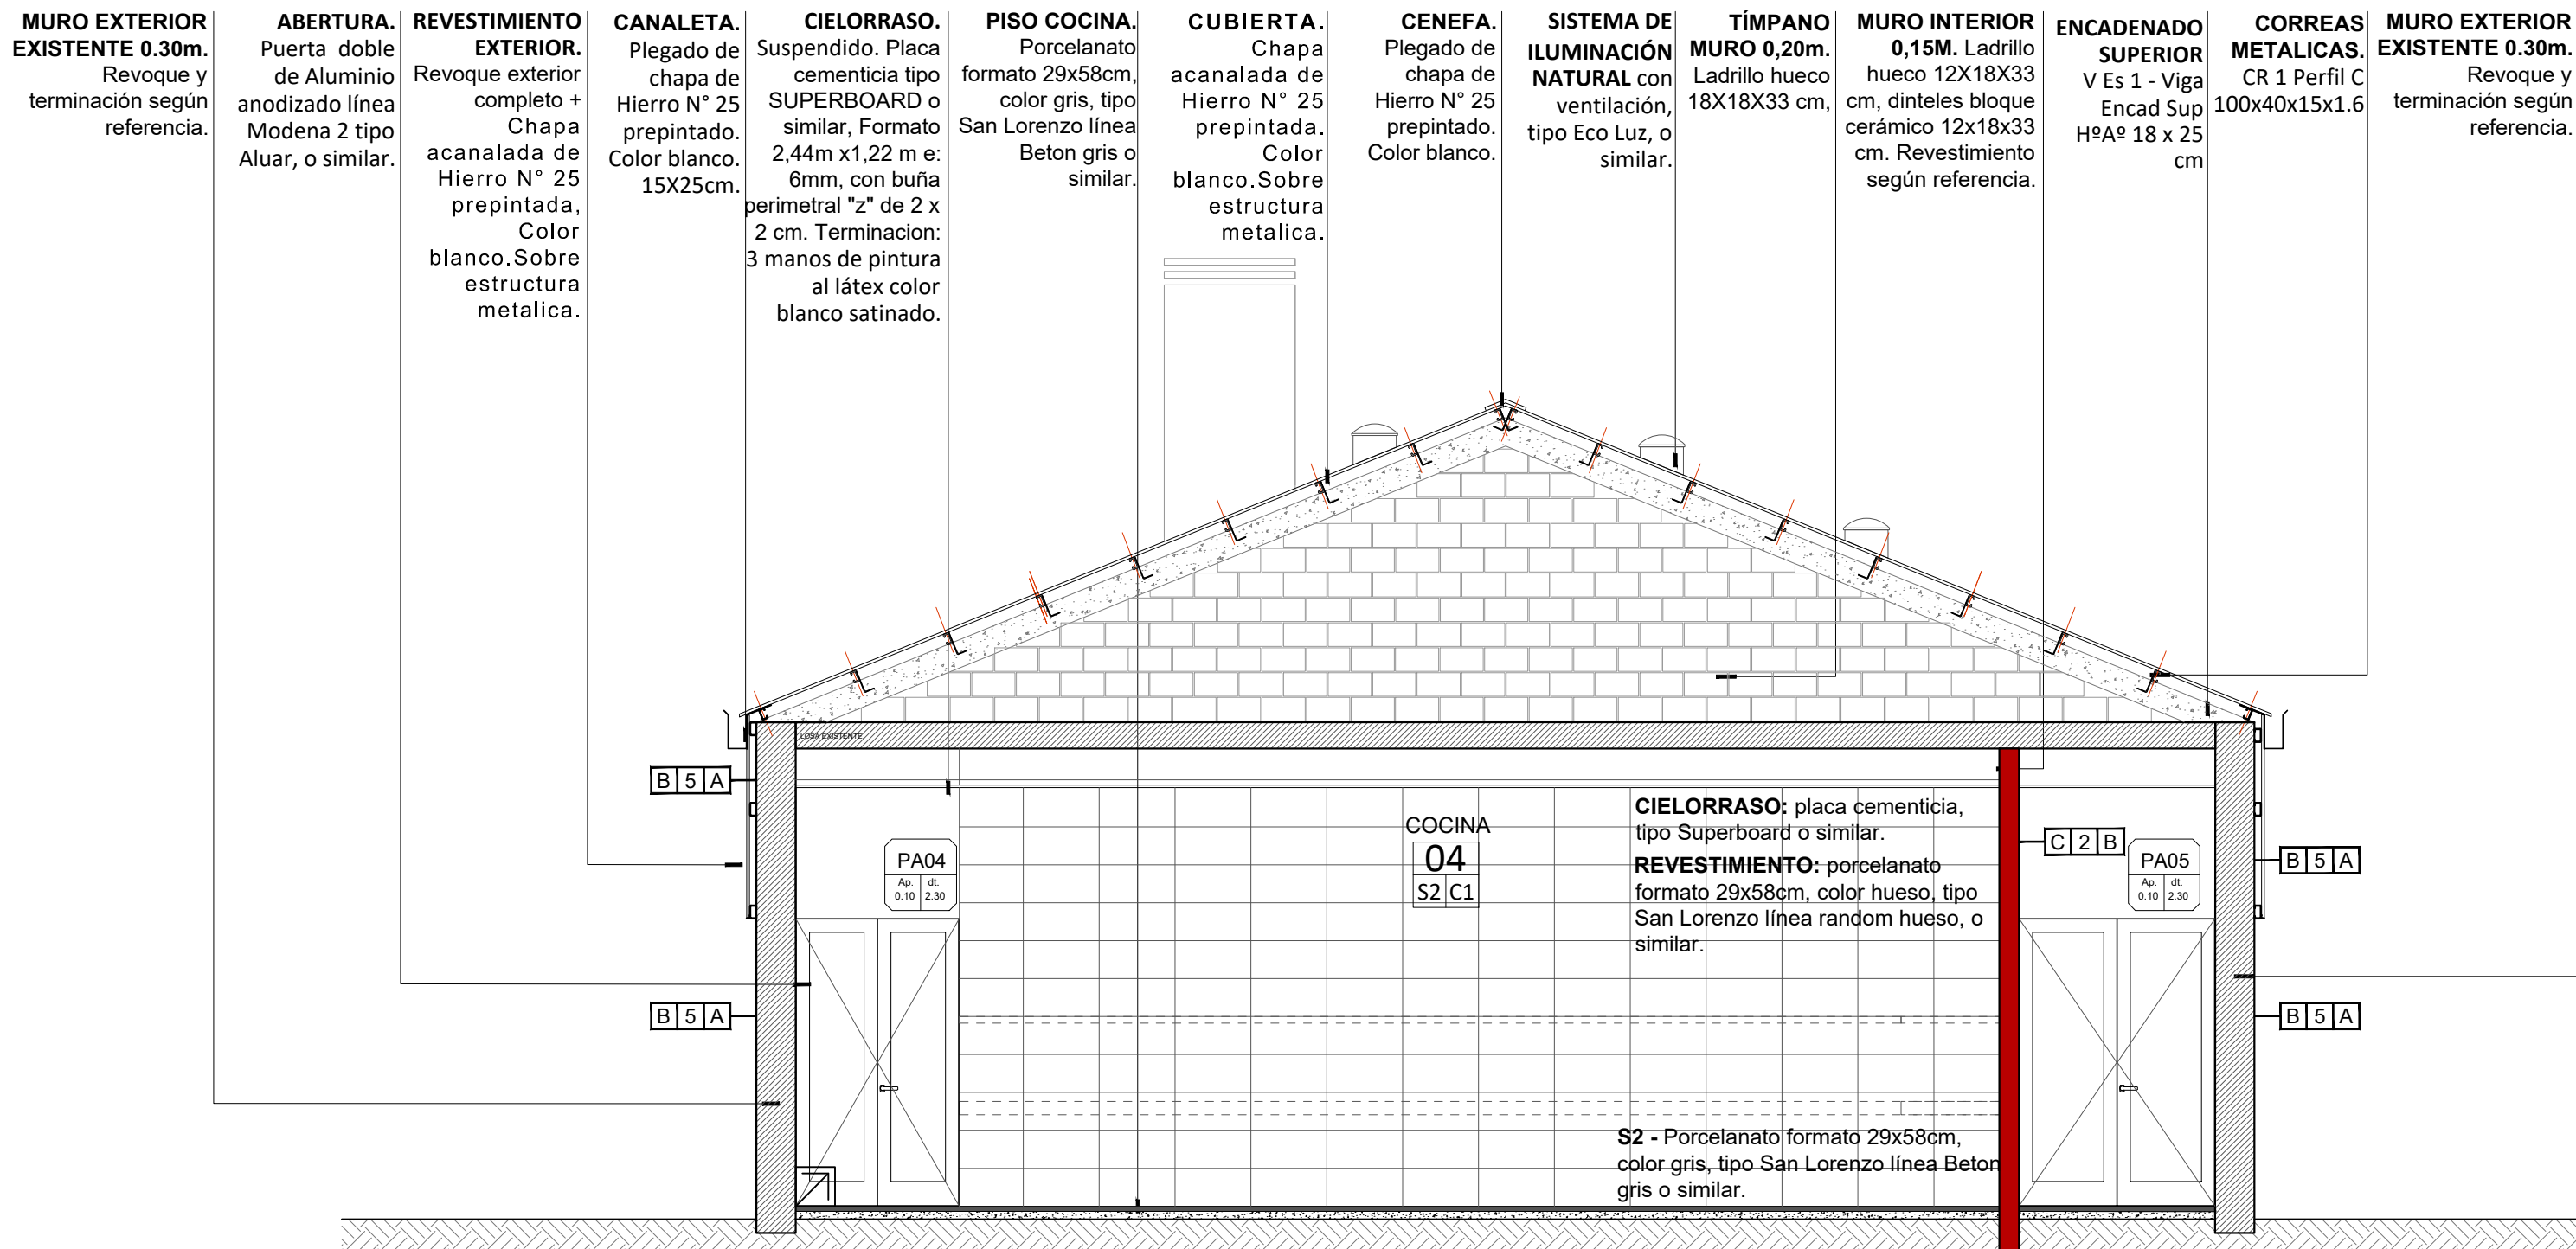

COMEDOR - CORTE B - B. Esc: 1:50

REFERENCIAS CONSTRUCTIVAS

MUROS

- 1 - MURO SIMPLE 0.20m. Ladrillo cerámico hueco 18x18x33 cm. Dinteles bloque cerámico 18x18x33 cm.
- 2 - MURO SIMPLE 0.15m. Ladrillo cerámico hueco 12x18x33 cm. Dinteles bloque cerámico 12x18x33 cm.
- 3 - MURO 0.30m. Ladrillo común.
- 4 - MURO EXISTENTE 0.40m. Ladrillo común.
- 5 - MURO EXISTENTE 0.30m. Ladrillo común.
- 6 - MURO EXISTENTE 0.20m. Ladrillo común.

TERMINACIONES

- A- Revoque exterior completo. Impermeable + Grueso + Revoque Fino. Terminación: pintura látex para exterior color balnco, tipo B - Revoque Interior. Grueso Fratasado + Enduido Plástico. Terminación Pintura 3 manos de latex interior blanco satinado lavable.
- C - Revoque Interior Bajo revestimiento. Terminación: porcelanato formato 29x58cm, color hueso, tipo San Lorenzo línea random hueso, o similar.
- D - Revoque Interior Bajo revestimiento. Terminación: mosaico veneciano tipo Murvi, línea degrade Bordeas, modulo 8 o similar.
- E - Ladrillo refractarios.
- F- Revoque exterior completo. Impermeable + Grueso + Revoque Fino. Terminación Revestimiento Chapa acanalada de Hierro N° 25 prepintada. Color blanco.Sobre estructura metálica.

PISOS

- PISO 1: S1** - Pavimento articulado intertrabado. Adoquines rectangulares de hormigon. Dimensiones: 6cm x 10cm x 20cm.
- PISO 2: S2** - Porcelanato formato 29x58cm, color gris, tipo San Lorenzo línea Beton gris o similar.
- PISO 3: S3** -Piso de H°A° con malla, terminación allanado mecánico color Gris. e:8cm

- PISO 4: S4** - Pavimento articulado intertrabado. Adoquines rectangulares de hormigon. Dimensiones: 6cm x 10cm x 20cm.

CIELORRASOS

- C1. Cielorraso suspendido placa cementicia tipo SUPERBOARD o similar con buña perimetral "z" de 2 x 2 cm.
- C2. Cielorraso suspendido de roca de yeso esp.: 9,5 mm con buña perimetral "z" de 2 x 2 cm.
- C3. Cielorraso Suspendido. Placa acústica tipo DURLOCK "EX SOUND" o similar. e: 12,5 mm, con buña perimetral "z" de 2 x 2 cm.
- Terminación: 3 manos de pintura al látex color blanco satinado.