

| | |
|-------------|-------------|
| PA03 | |
| Ap. 0.10 | dt. 2.30 |

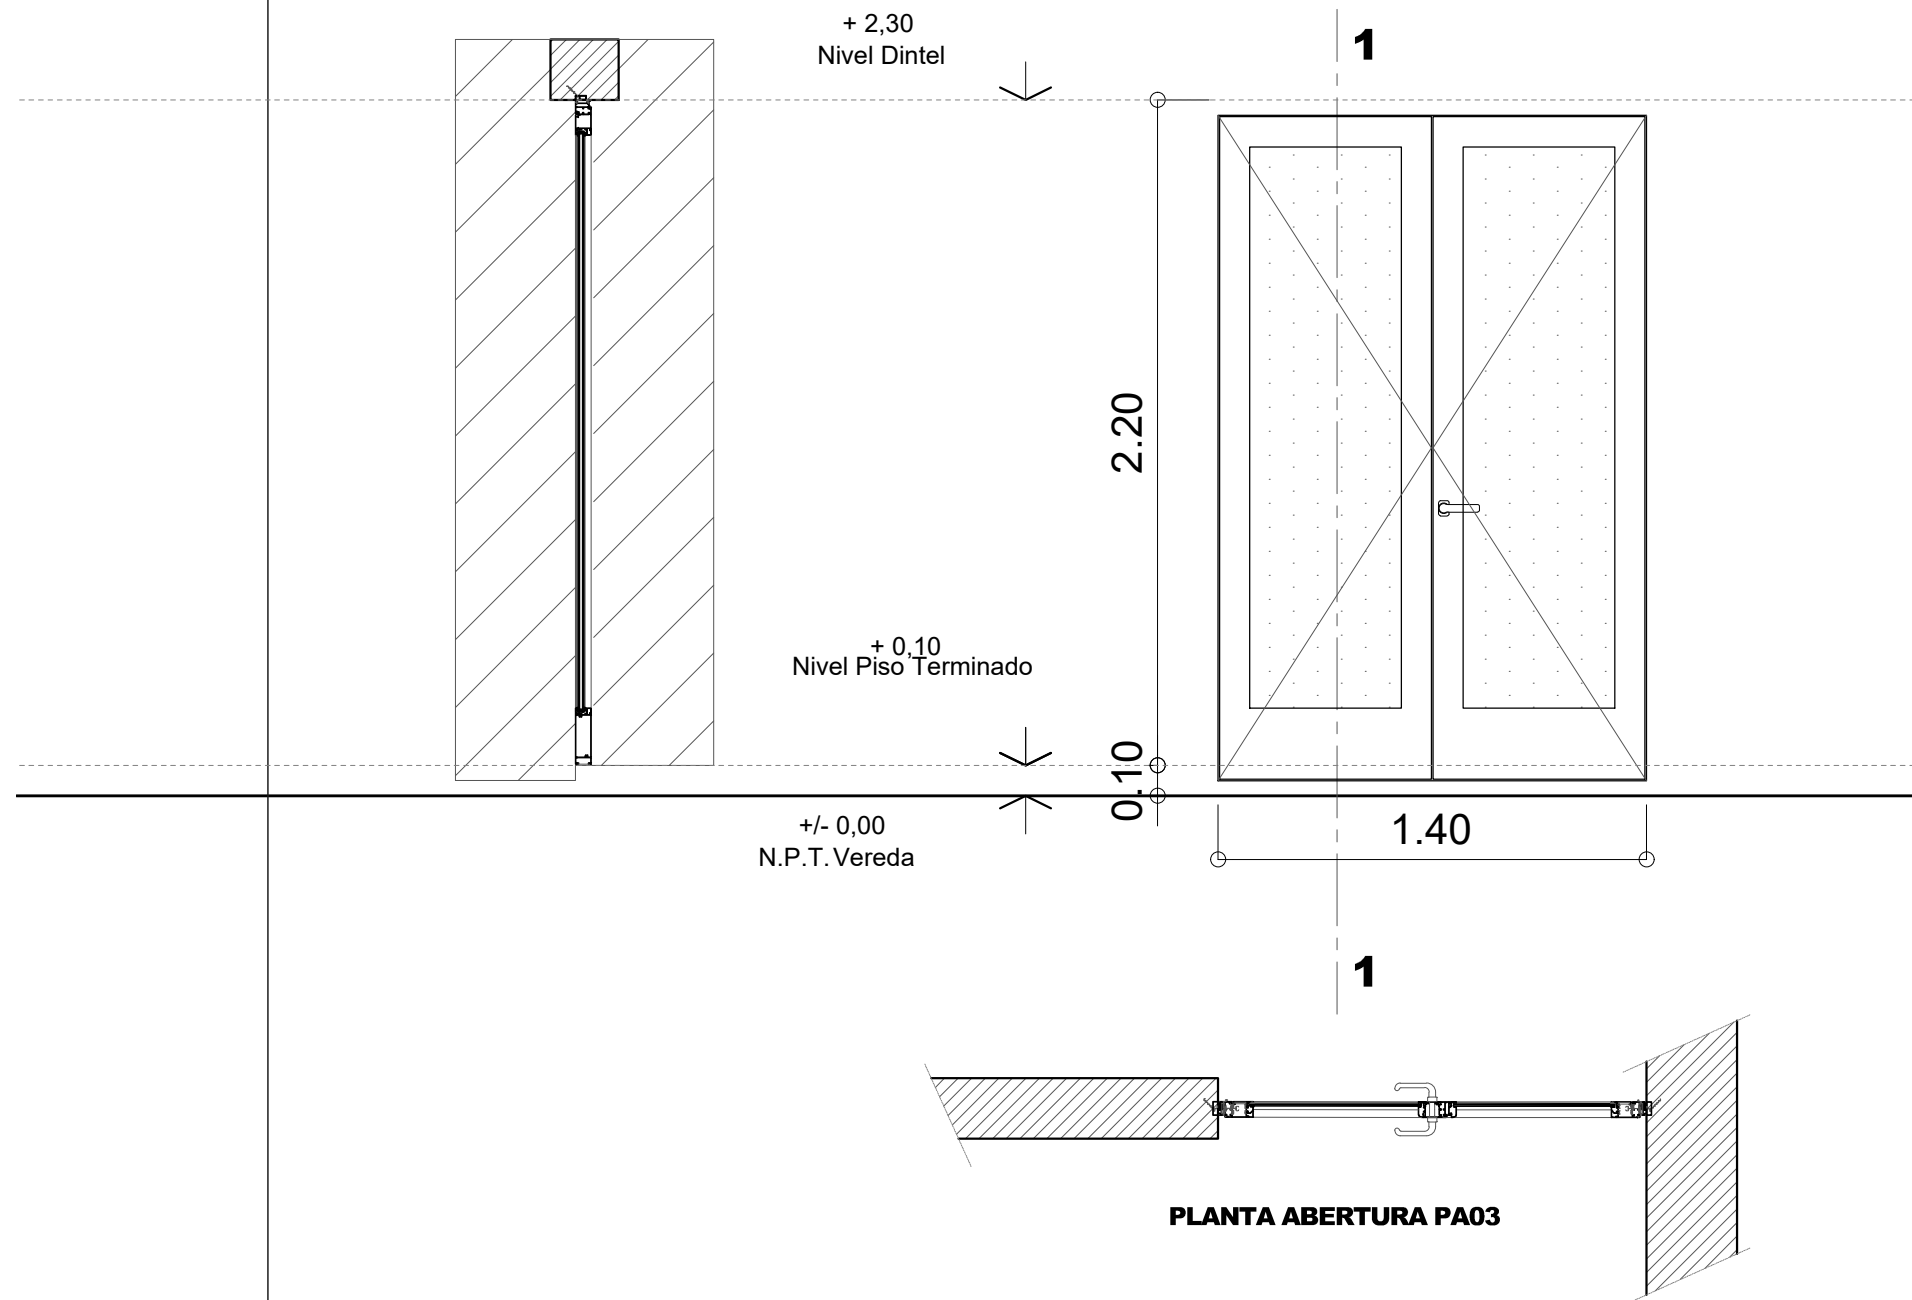
TIPO: PUERTA DOBLE DE ABRIR DE ALUMINIO ANODIZADO TIPO ALUAR, O SIMILAR
DVH 3+3




UBICACION: PATIO - ALMACÉN

CANTIDAD: 01

CORTE 1-1 ABERTURA PA03

VISTA ABERTURA PA03



| | | | | | |
|---|--|--|--|---|---------------|
| PROYECTO: COMPLEJO TURISMO SOCIAL | | UBICACION: CABECERA SUR - PARANA TUNEL SUBFLUVIAL | |  <div>PROVINCIA DE SANTA FE Y ENTRE RÍOS</div> | 03 COMEDOR |
| COMITENTE: ENTE AUTARQUICO TUNEL SUBFLUVIAL | | DIRECCION: RN168 80, Paraná, Entre Ríos | | | |
| ETAPA: PROYECTO EJECUTIVO - ETAPA 2 | | | |  <div>CABALLERO JURADO ARQUITECTOS I FADU UNL MAT.CAPSF N°46861 E32111545 votos sancionados 32711 del (0342) 452 8547 y sancionados 1 cp3000</div> | PLANO N° |
| PLANO: EDIFICIO COMEDOR - ABERTURAS | | | | | |
| OBSERVACIONES: Todas las medidas se verificaran en el terreno. FECHA: | | | |  <div>TROVATO, JOSE LUIS Ingeniero en Construcciones MAT.CPCCER N°4693 los techigueros 538 del (0343) 4243217 y persona cp3100</div> | A01 14 |
| | | | | | |