


PA02	
Ap. 0.10	dt. 2.30

TIPO: PUERTA DOBLE DE ABRIR REVESTIMIENTO TUBULAR LISO, DE ALUMINIO ANODIZADO
TIPO ALUAR,O SIMILAR, LINEA MODENA 2.



UBICACION: PATIO

CANTIDAD: 01

CORTE 1-1 ABERTURA PA02

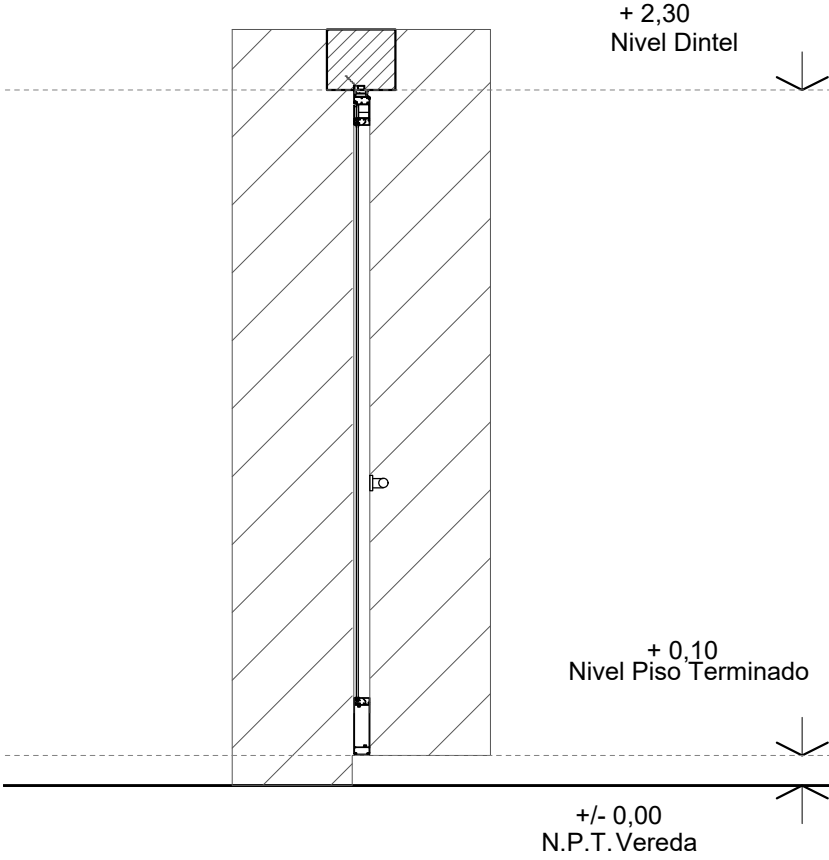

VISTA ABERTURA PA02

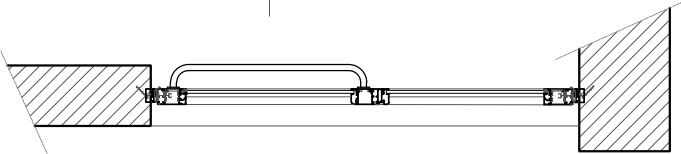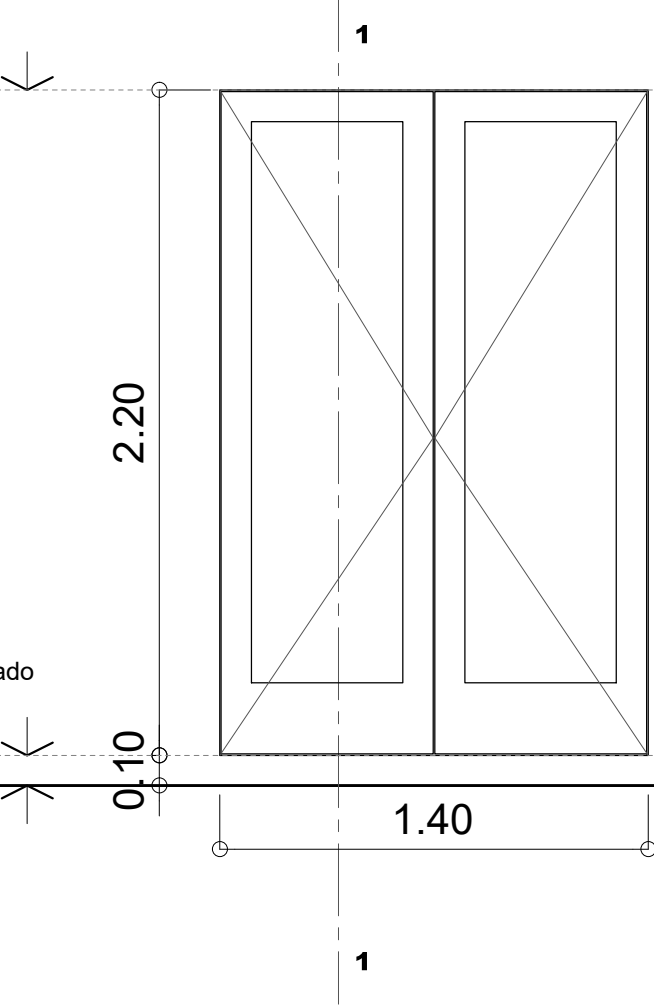

PLANTA ABERTURA PA02

PROYECTO: COMPLEJO TURISMO SOCIAL	UBICACION: CABECERA SUR - PARANA TUNEL SUBFLUVIAL	PROVINCIA DE SANTA FE Y ENTRE RIOS	03 COMEDOR
COMITENTE: ENTE AUTARQUICO TUNEL SUBFLUVIAL	DIRECCION: RN168 80, Paraná, Entre Ríos		
ETAPA: PROYECTO EJECUTIVO - ETAPA 2			
PLANO: EDIFICIO COMEDOR - ABERTURAS	ESCALA: 1:25		PLANO Nº
OBSERVACIONES: Todas las medidas se verificaran en el terreno. FECHA:	03 08 18		A01 13