

PA04	
Ap. 0.10	dt. 2.30

PA04	
Ap. 0.10	dt. 2.30

TIPO:

PUERTA DOBLE VAIVEN CIEGA
DE ALUMINIO ANODIZADO TIPO
ALUAR, O SIMILAR LINEA
MODENA 2.

UBICACION:

PASO/ALMACEN/COCINA


CANTIDAD:

03

03

CORTE 1-1 ABERTURA PA04

VISTA ABERTURA PA04

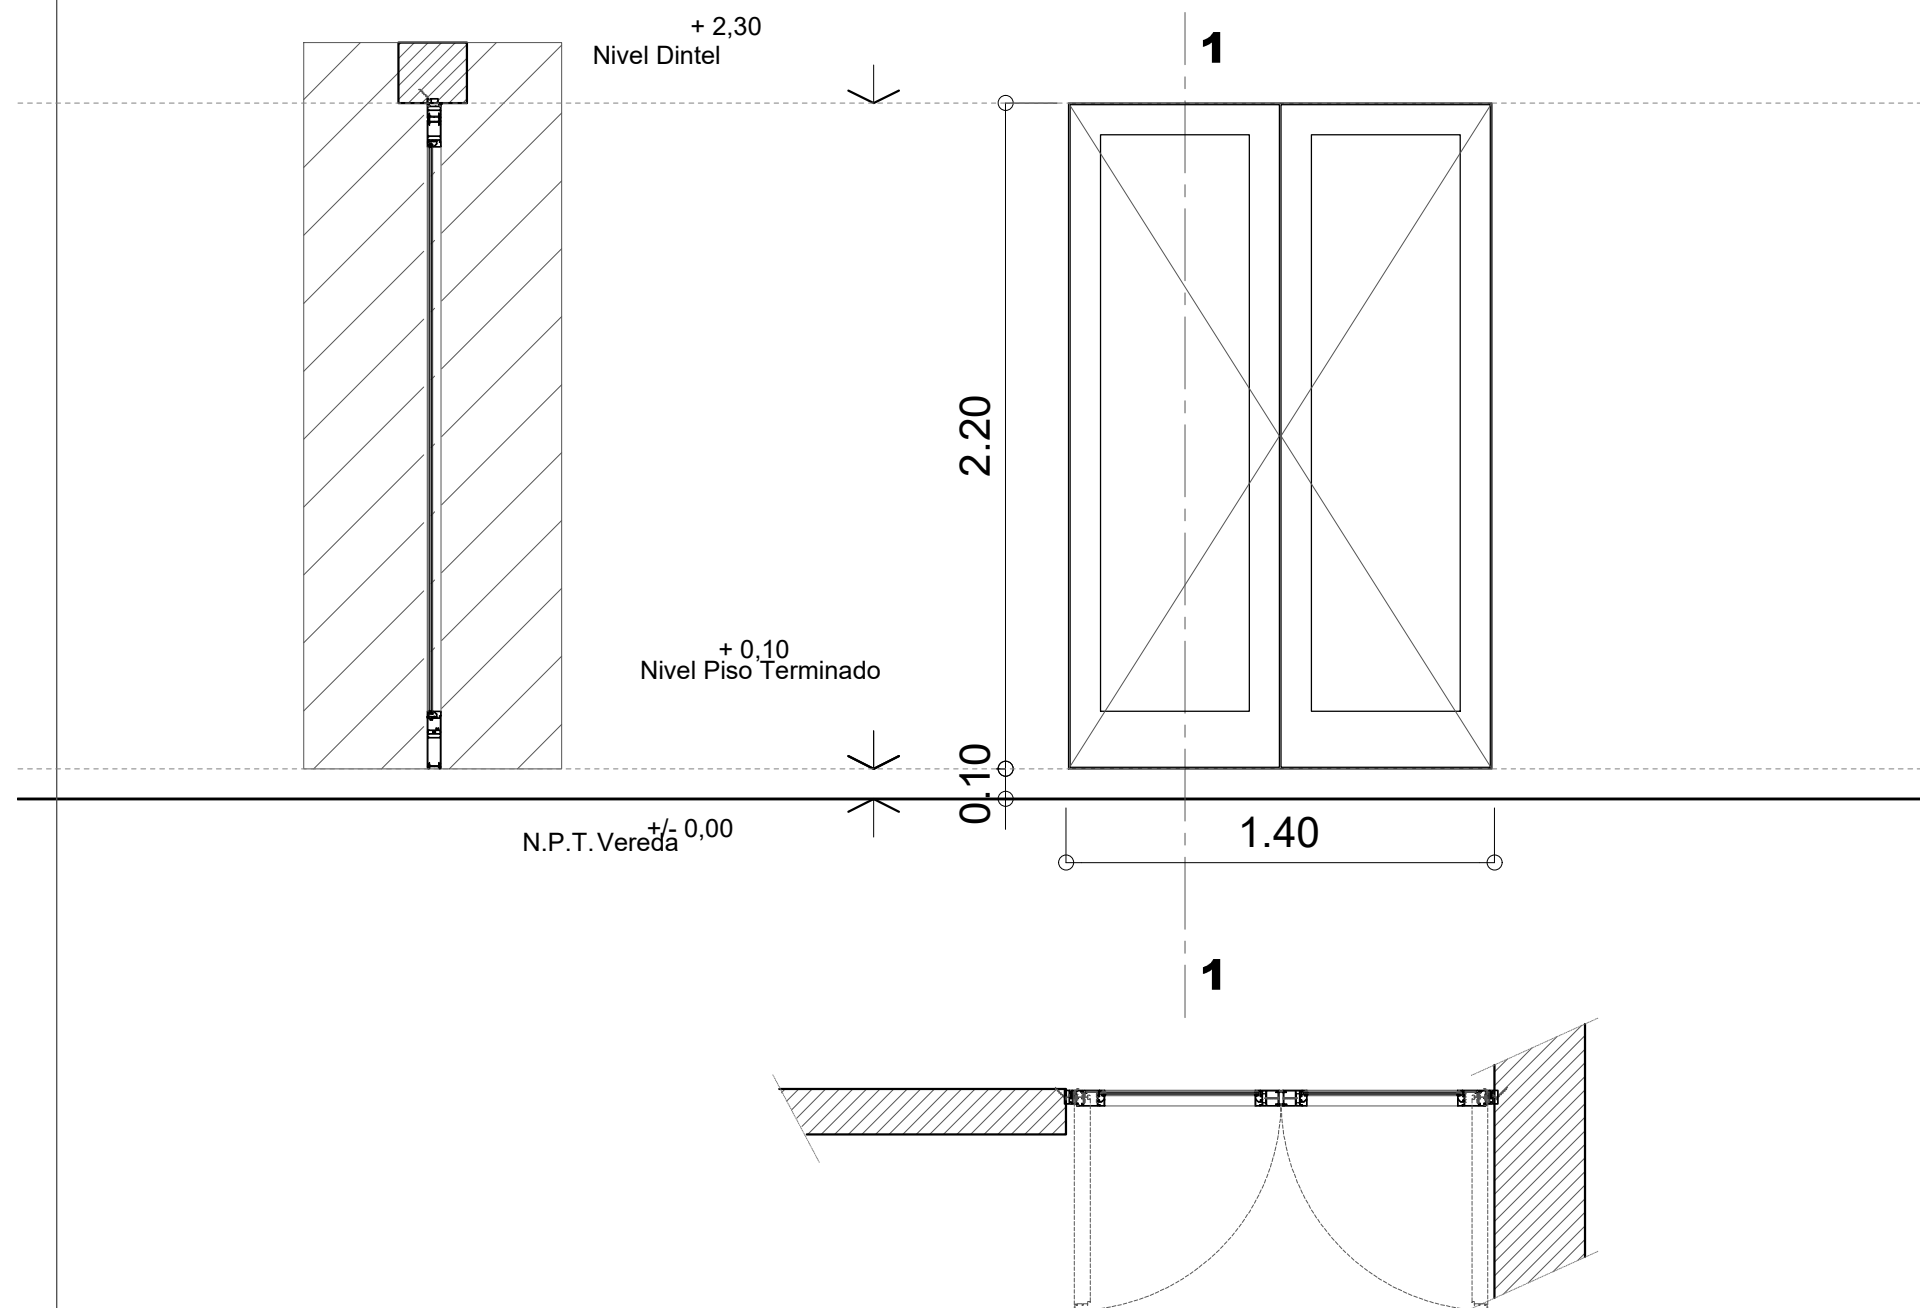

PLANTA ABERTURA PA04

PROYECTO: **COMPLEJO TURISMO SOCIAL**

UBICACION: CABECERA SUR - PARANA
TUNEL SUBFLUVIAL

COMITENTE: ENTE AUTARQUICO **TUNEL SUBFLUVIAL** DIRECCION: RN168 80, Paraná, Entre Ríos

ETAPA: PROYECTO EJECUTIVO - ETAPA 2

PLANO: **EDIFICIO COMEDOR - ABERTURAS**

ESCALA: 1:25

OBSERVACIONES: Todas las medidas se verificaran en el terreno. FECHA:

03	08	18
----	----	----



CABALLERO I JURADO
ARQUITECTOS I FADU UNL
MAT.CAPSF N°4686 I 6321 I 1545
veloz sarsfield 3271 I tel (0342) 452 8547 I santa fe I cp3000

TROVATO, JOSE LUIS
Ingeniero en Construcciones
MAT.CP.CER N°4093
Tel. 03431 4243217 / Fax 03431 4243100

03
COMEDOR

PLANO Nº

A01 15