




Detalle de junta tipo entre soleras. Esc 1:20

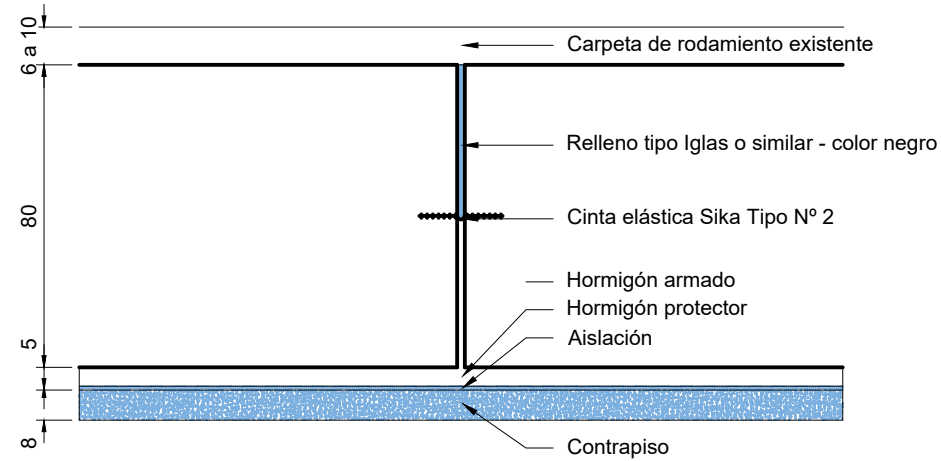


Detalle de alineaciones de perforación. Esc 1:20

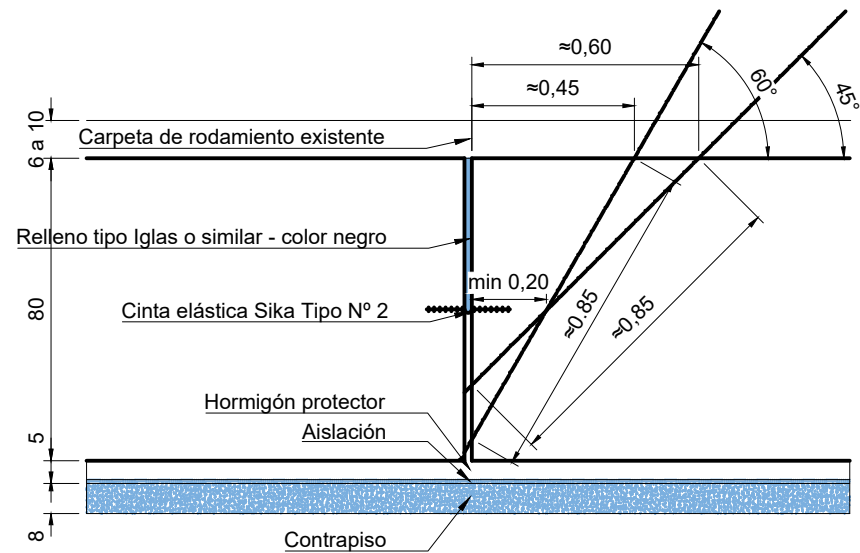


Planta de junta tipo y ubicación de perforación


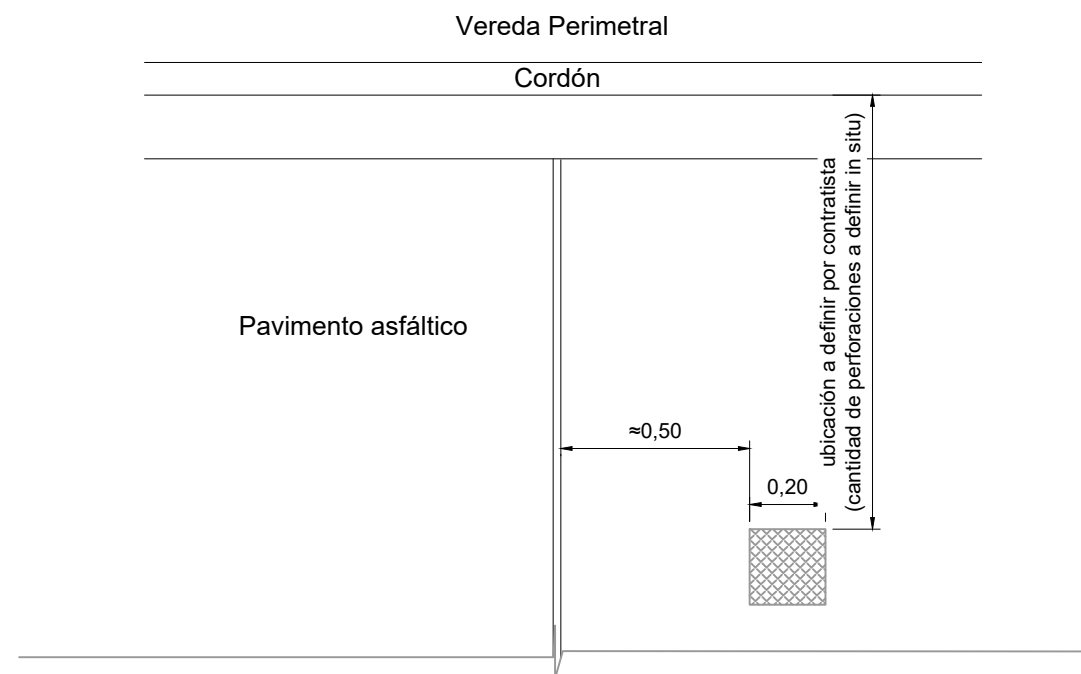


Esquema de armaduras existentes en superior de solera. Esc 1:100

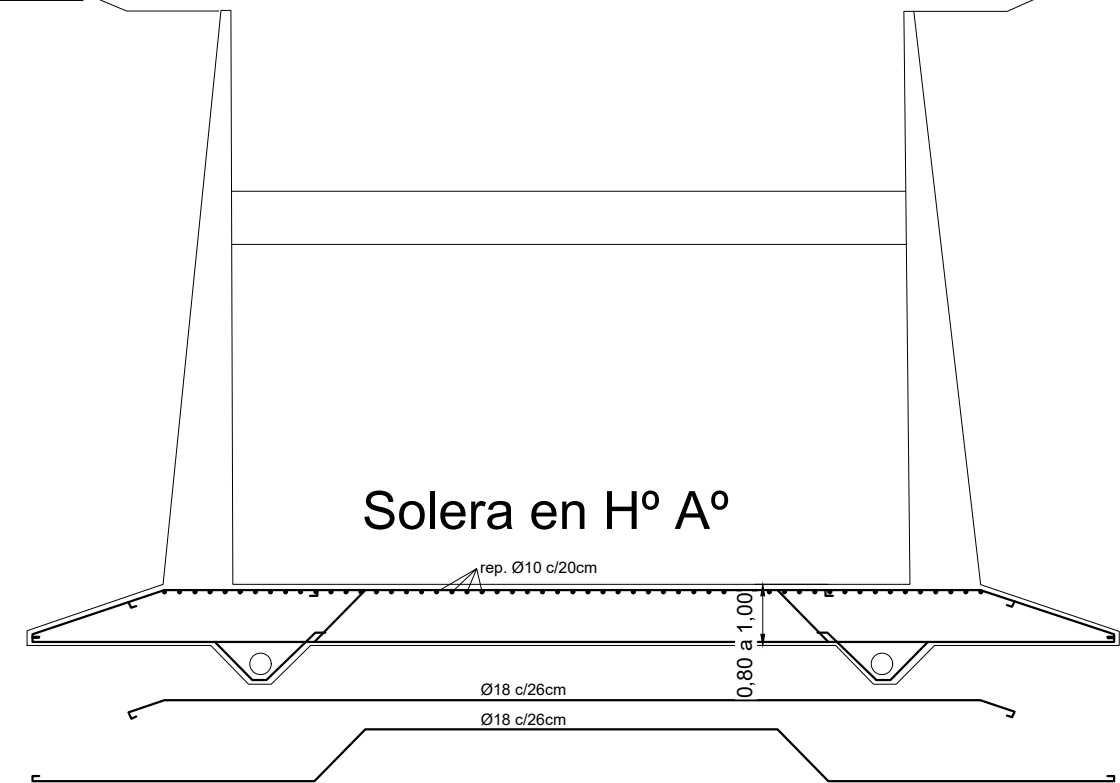

Detalle de perforación y ubicación de punto de inyección

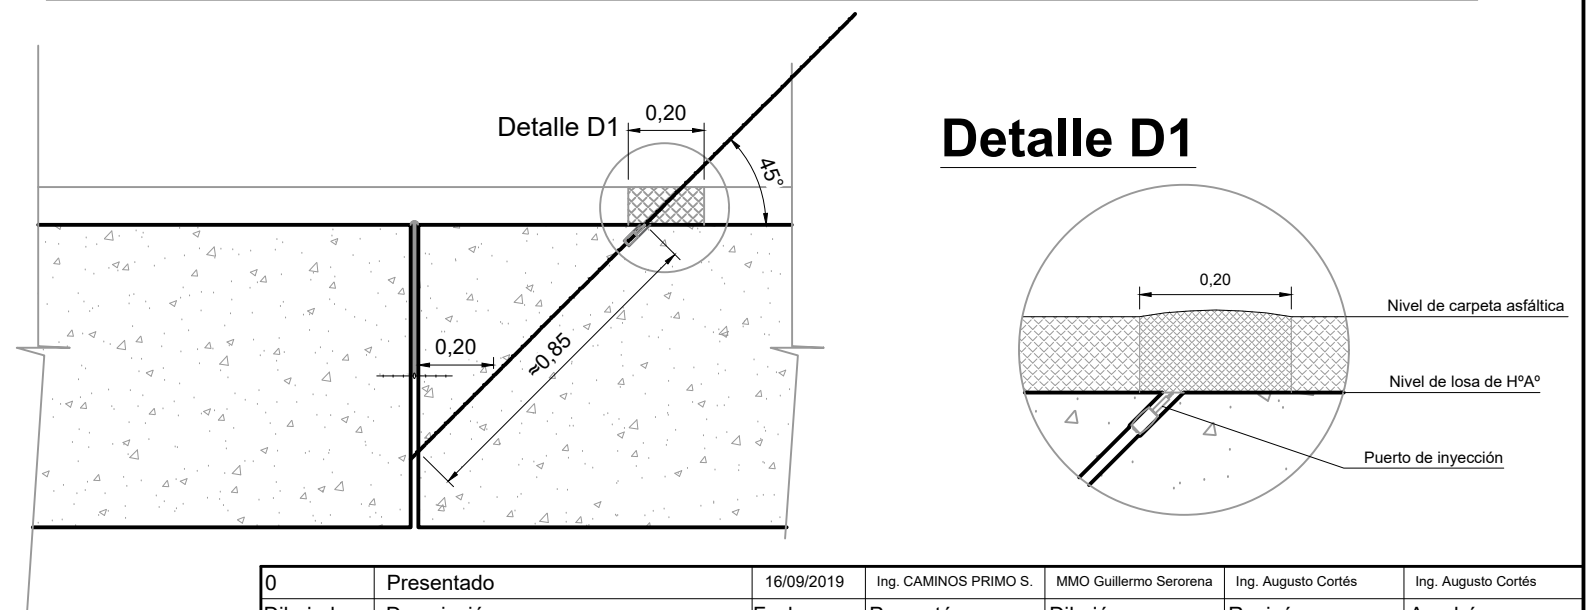

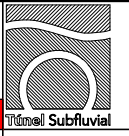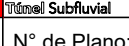0	Presentado	16/09/2019	Ing. CAMINOS PRIMO S.	MMO Guillermo Serorena	Ing. Augusto Cortés	Ing. Augusto Cortés
Dibujado	Descripción	Fecha	Proyectó	Dibujó	Revisó	Aprobó
Lista de Revisiones						
Observaciones:	Fecha	Nombre	Sector de Origen:		 PROVINCIAS DE SANTA FE Y ENTRE RÍOS	
NINGUNA	16/09/2019	MMO G. Serorena	Departamento Ingeniería		 N° de Plano: 02 - 00	
Dibujado	Revisado	Aprobado	Título:		Fecha Emisión: 19/09/2019	
Escala:	Método: S/E		REPAVIMENTACIÓN DE RAMPAS DE ACCESO A T-S Y OBRAS COMPLEMENTARIAS		N° de Plano Reemplazado: NINGUNO	
Hoja:	Prox hoja:		DETALLE IMPERMEABILIZACIÓN - INYECCIÓN			