

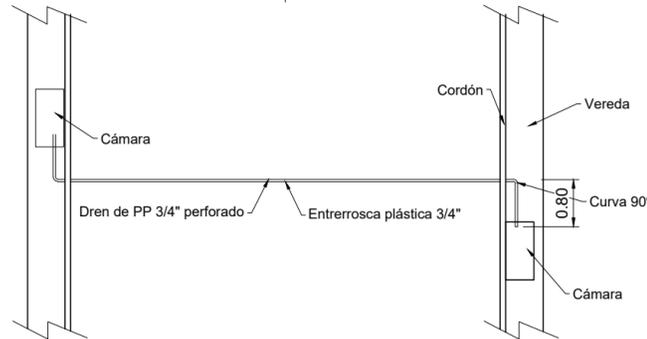
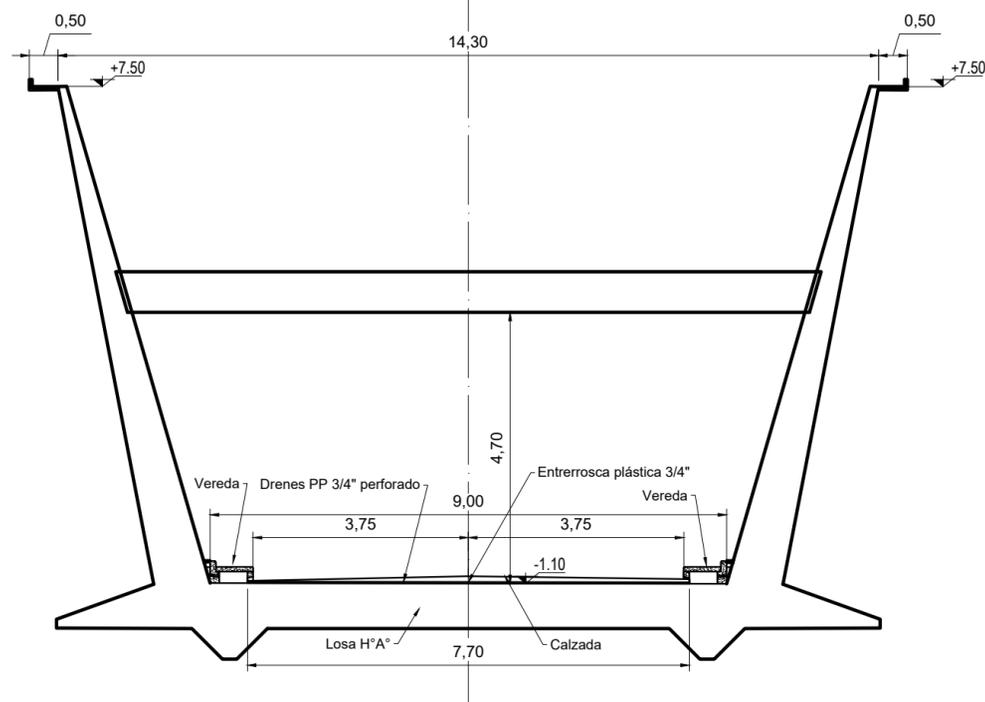



CORTE TRANSVERSAL RAMPA ACCESO TÚNEL
ESCALA 1:100

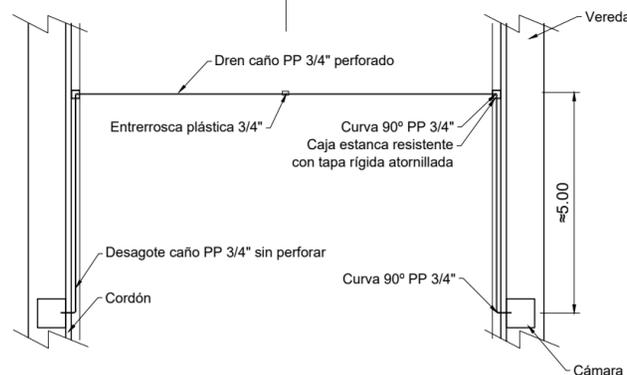

CORTE TRANSVERSAL RAMPA ACCESO TÚNEL
ESCALA 1:100

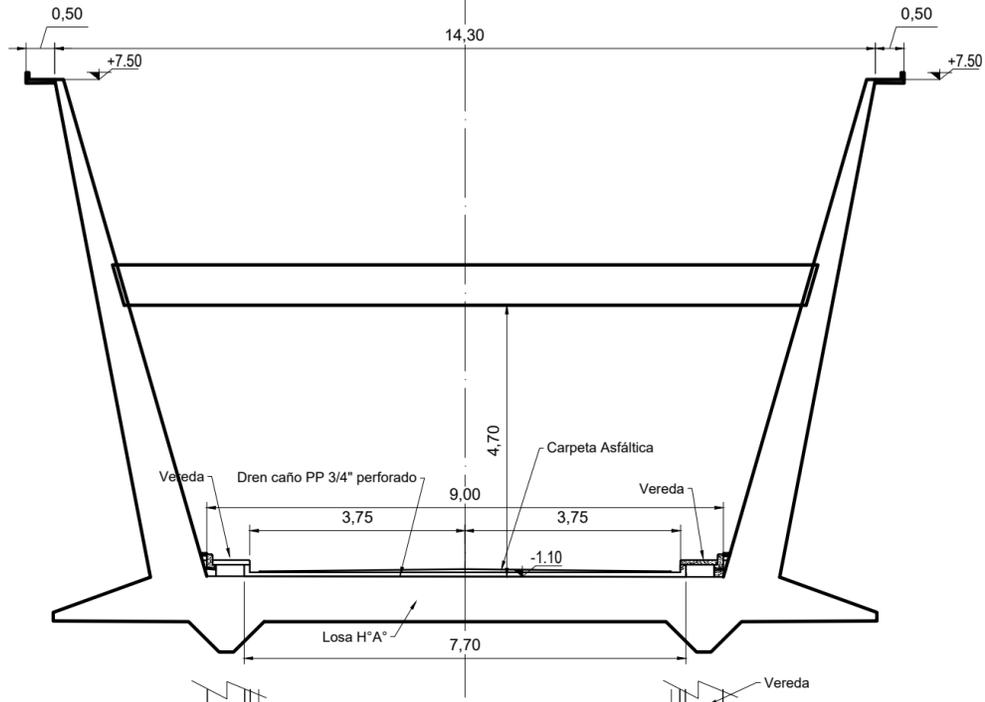

CORTE TRANSVERSAL. DETALLE
ESCALA 1:5

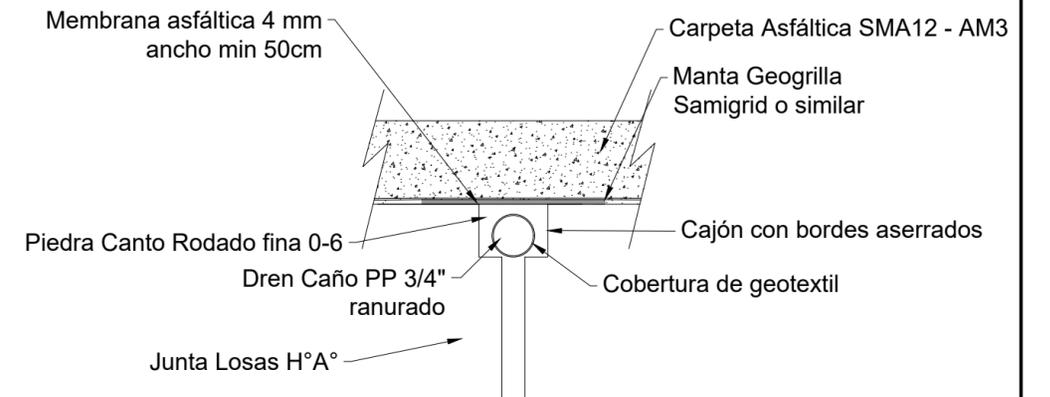

0	Presentado	16/09/2019	Ing. CAMINOS PRIMO S.	Ing. CAMINOS PRIMO S.	Ing. Augusto Cortés	Ing. Augusto Cortés
Dibujado	Descripción	Fecha	Proyectó	Dibujó	Revisó	Aprobó
Lista de Revisiones						
Observaciones:	Fecha	Nombre	Sector de Origen:		Provincias de SANTA FE Y ENTRE RÍOS	
NINGUNA	16/09/2019	Ing. Caminos Primo S.	Departamento Ingeniería		N° de Plano: 04 - 00	
Dibujado	16/09/2019	Ing. Caminos Primo S.			Fecha Emisión: 19/09/2019	
Revisado		Ing. Augusto Cortés			N° de Plano Reemplazado: NINGUNO	
Aprobado						
Escala:	Título:					
Método: S/E	REPAVIMENTACIÓN DE RAMPAS DE ACCESO A T-S Y OBRAS COMPLEMENTARIAS					
Hoja:	DETALLE DRENES					
Prox hoja:						