



CIRCULAR ACLARATORIA N° 1

LICITACIÓN PÚBLICA N° 440


OBRA: “TUNELIZADO DIRIGIDO BAJO CALZADA EN PEAJE SANTA FE”

En virtud de página N° 10 publicada sin información en archivo de descarga “LIC. PÚBLICA N° 440-18” se reemplaza dicha página por la siguiente de la presente circular (Plano titulado “Tunelizado dirigido bajo calzada en peaje Santa Fe”)

PLANTA PEAJE SANTA FE SIN ESCALA

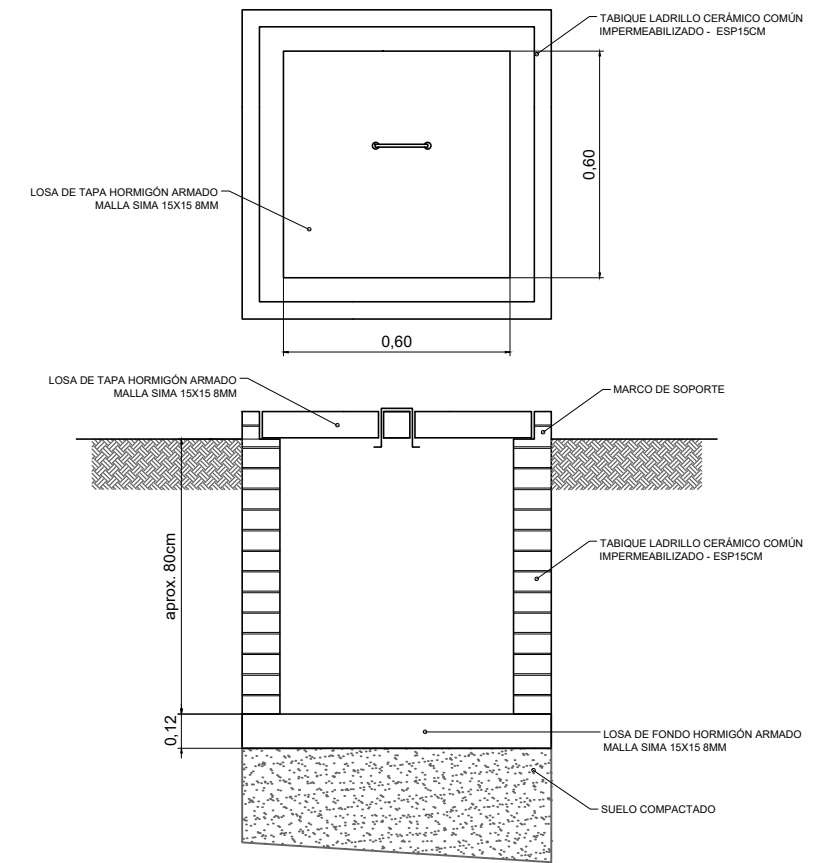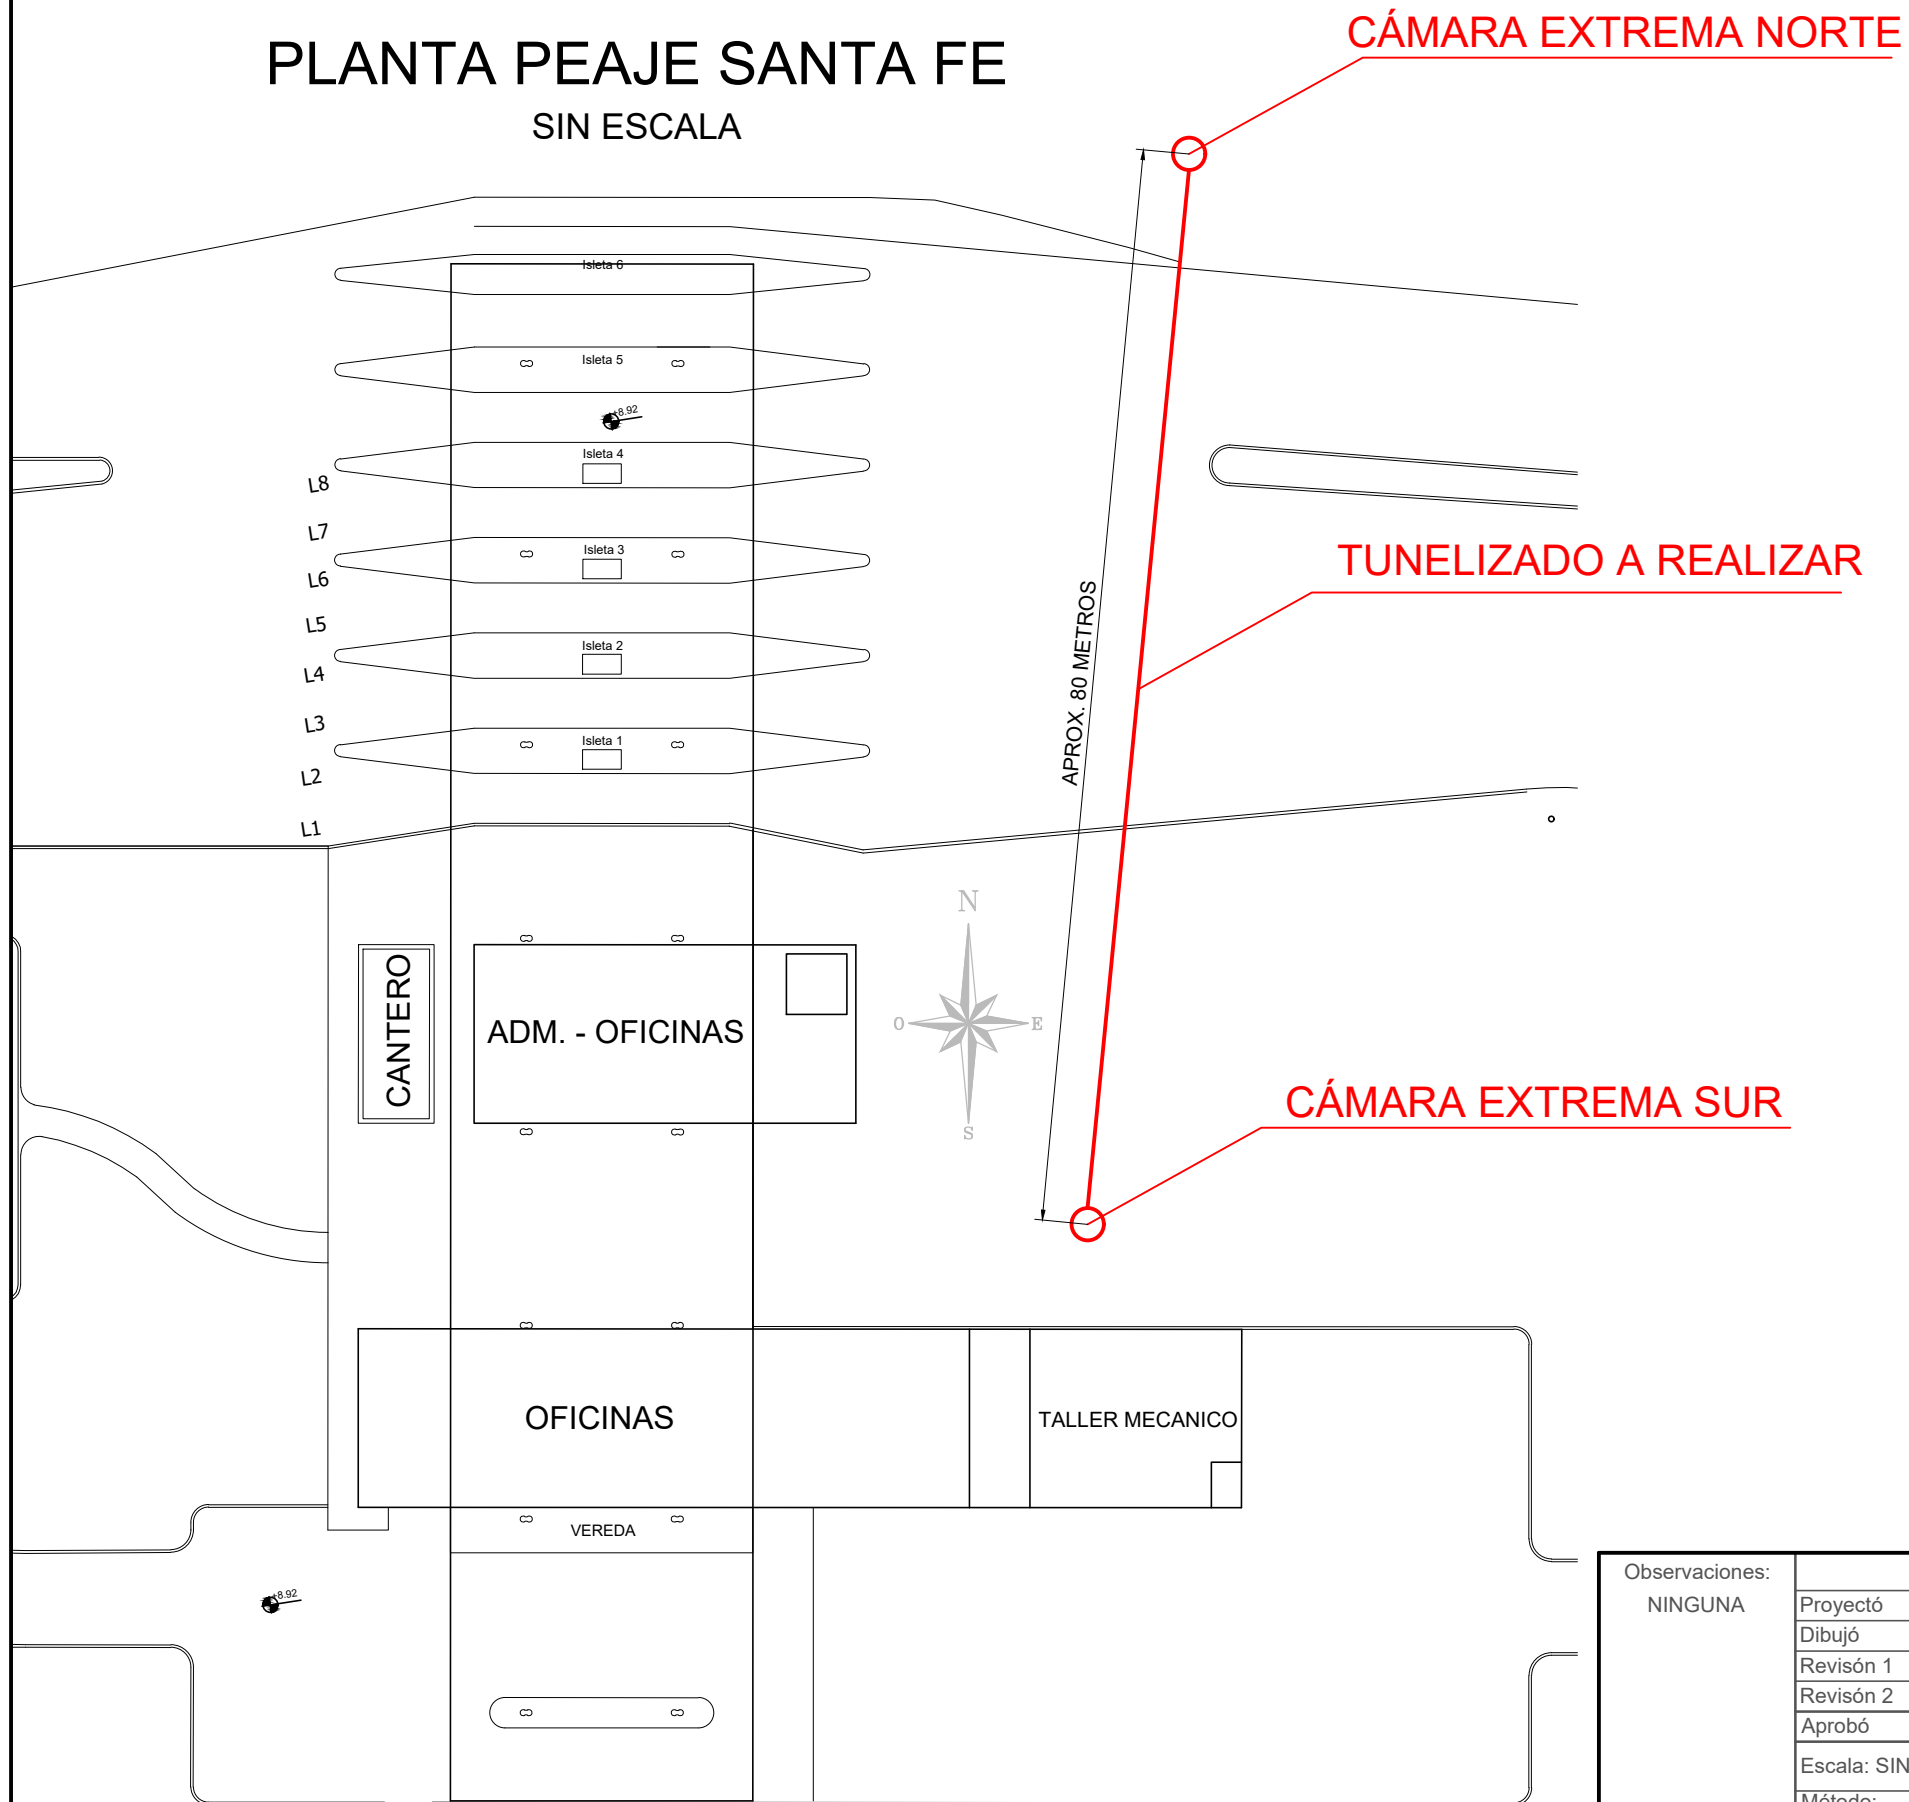

DETALLE CÁMARA EXTREMAS
SIN ESCALA

Observaciones: NINGUNA	Fecha	Nombre	Sector de Origen:	 PROVINCIAS DE SANTA FE Y ENTRE RÍOS <small>Sello de Aprobación</small>	
	Proyectó	01/11/2018	ING. ROMERO ING. CAMINOS PRIMO		Dirección Técnica ING. AUGUSTO CORTÉS
	Dibujó	01/11/2018	ING. CAMINOS PRIMO		N° de Plano: 1/0
	Revisión 1		ING. ROMERO		
	Revisión 2				
	Aprobó		ING. CORTÉS		
Escala: SIN E	Título:			Fecha Emisión: 01/11/2018	
Método: S/E	TUNELIZADO DIRIGIDO BAJO CALZADA PEAJE SANTA FE				
Hoja: 01					
Prox hoja: --					