
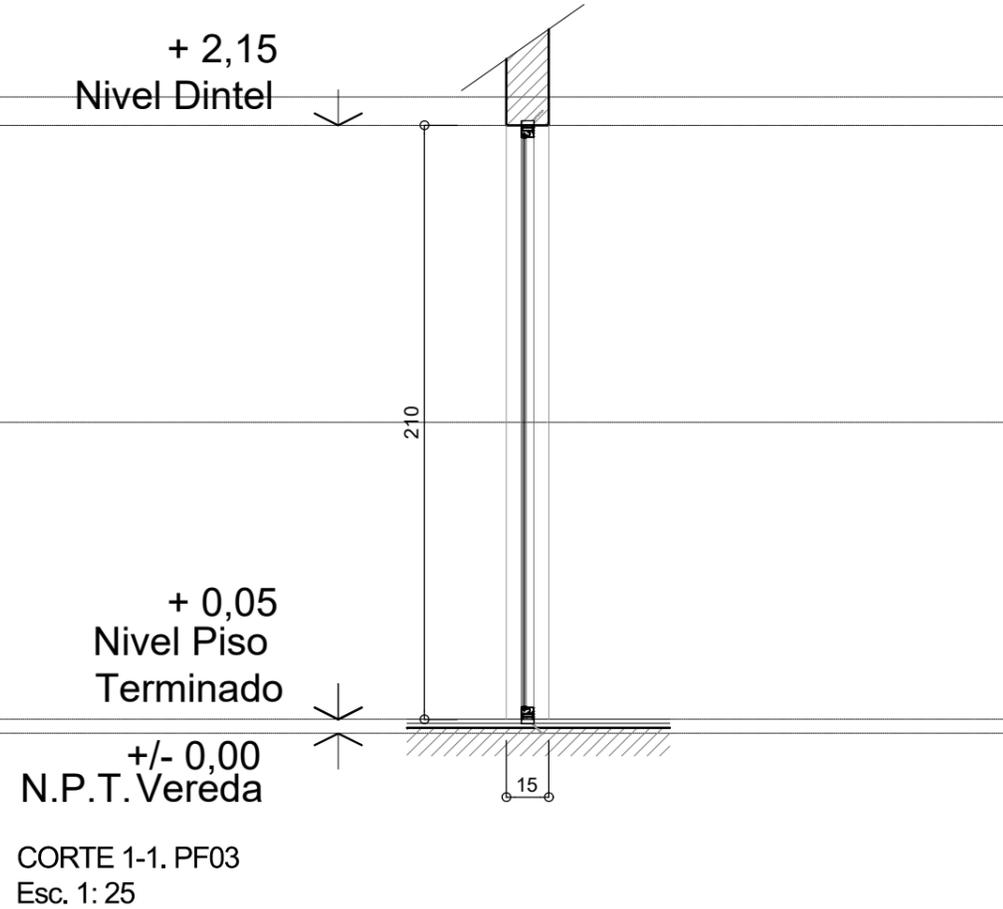


PF03	
Ap. 0.05	dt. 2.15

TIPO PAÑO FIJO DE ALUMINIO ANODIZADO TIPO ALUAR, LÍNEA MODENA 2 - DVH 3+3
 UBICACIÓN ARCHIVO
 CANTIDAD 03
 TODAS LAS ABERTURAS DEBERAN CONTAR CON PREMARCO

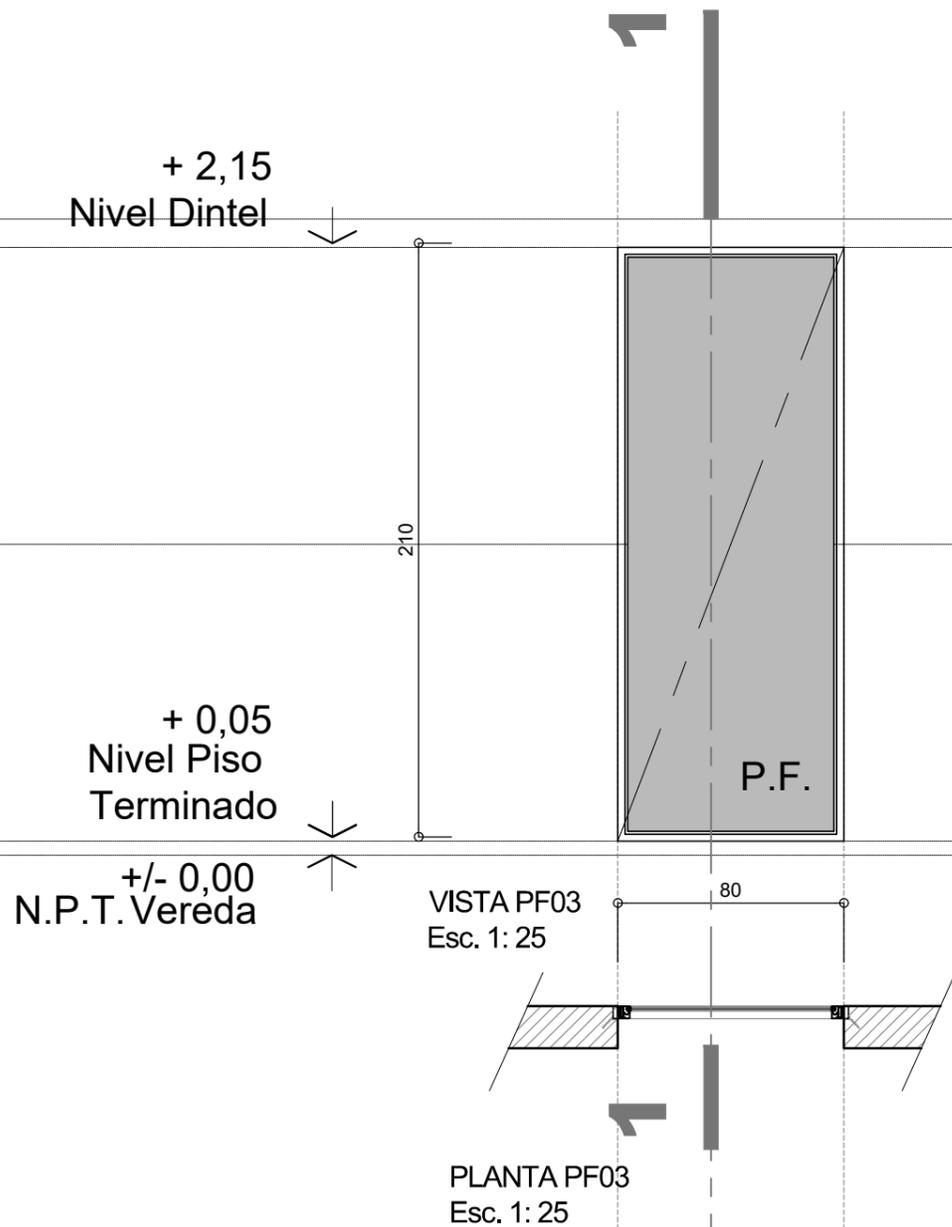

PROYECTO: **COMPLEJO TURISMO SOCIAL** UBICACION: CABECERA SUR - PARANA
 TUNEL SUBFLUVIAL
 COMITENTE: ENTE AUTARQUICO TUNEL SUBFLUVIAL DIRECCION: RN168 80, Paraná, Entre Ríos

ETAPA: PROYECTO EJECUTIVO - ETAPA 2

PLANO: **EDIFICIO 01 - ABERTURAS** ESCALA: 1:25

OBSERVACIONES: Todas las medidas se verificaran en el terreno. FECHA: 03 08 18

PROVINCIAS DE
**SANTA FE Y
ENTRE RÍOS**

CABALLERO I JURADO
 ARQUITECTOS I FADU UNL.
 MAT. CAP. SF. N° 46861 E 3211 1545
 vales santafe 32711 tel (0342) 452 8547 i santafe 1 cp3000

TROVATO, JOSE LUIS
 Ingeniero en Construcciones
 MAT. CONSTR. N° 4093
 tel. Inchiaguanan 5381 tel (0343) 4243217 i parana 1 cp3100

02
EDIFICIO 01

PLANO N°
A01 40