



PLANTA ABERTURA PF05

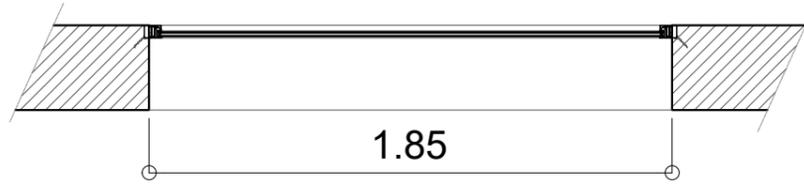


CORTE 1-1 ABERTURA PA09/PF05



VISTA ABERTURA PA09/PF05

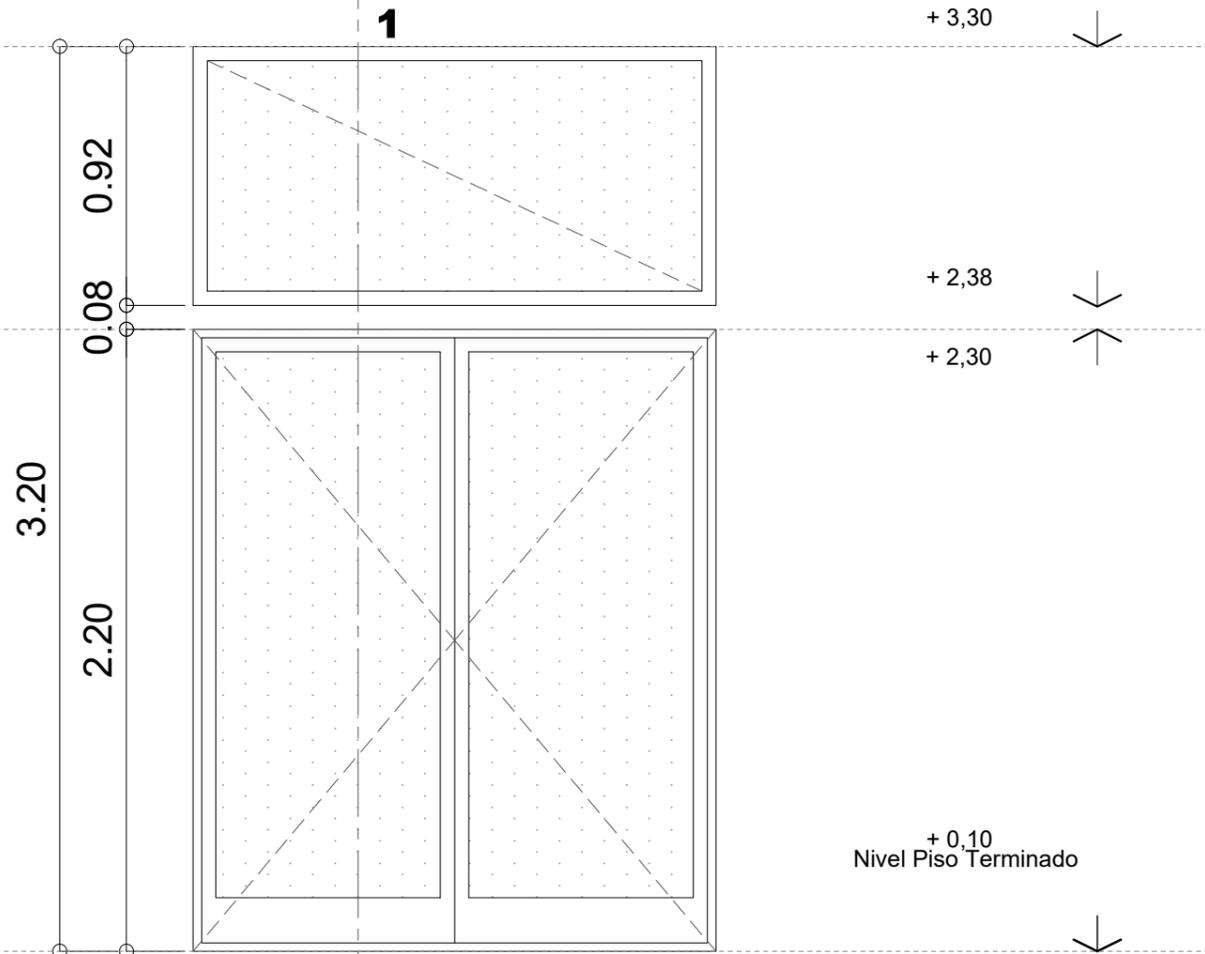

PLANTA ABERTURA PA09

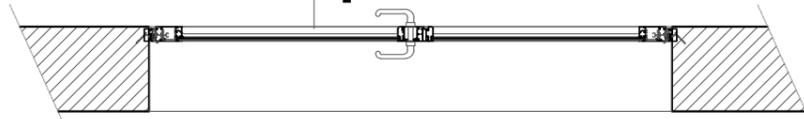

PF05	
Ap.	dt.
2.38	3.30

TIPO:

PAÑO FIJO DE ALUMINIO ANODIZADO TIPO ALUAR, O SIMILAR, LINEA MODENA 2 - DVH 3+3

UBICACION:

COMEDOR

CANTIDAD:

01 - PAÑO FIJO

PA09	
Ap.	dt.
0.10	2.30

TIPO:

PUERTA DOBLE DE ABRIR DE ALUMINIO ANODIZADO TIPO ALUAR, O SIMILAR, LINEA MODENA 2 - DVH 3+3

UBICACION:

COMEDOR

CANTIDAD:

01

PROYECTO: **COMPLEJO TURISMO SOCIAL** UBICACION: CABECERA SUR - PARANA TUNEL SUBFLUVIAL
 COMITENTE: ENTE AUTARQUICO TUNEL SUBFLUVIAL DIRECCION: RN168 80, Paraná, Entre Ríos
 ETAPA: PROYECTO EJECUTIVO - ETAPA 2
 PLANO: **EDIFICIO COMEDOR - ABERTURAS** ESCALA: 1:25
 OBSERVACIONES: Todas las medidas se verificaran en el terreno. FECHA: 03 08 18

PROVINCIA DE SANTA FE Y ENTRE RÍOS
CABALLERO JURADO
 ARQUITECTOS I FADU UNL
 MAT. CAP. Nº 46861 E 211 1545
 TROVATO, JOSE LUIS
 Ingeniero en Construcciones
 MAT. INGEN. Nº 4093
 Ins. Insignificadas 538 I Ins. (2042) 4242171 Paraná 1 cp3100

03
COMEDOR
 PLANO Nº
A01 24