




COMEDOR. Desarrollo de Cocina.
Corte 1 - 1 - Esc. 1:20

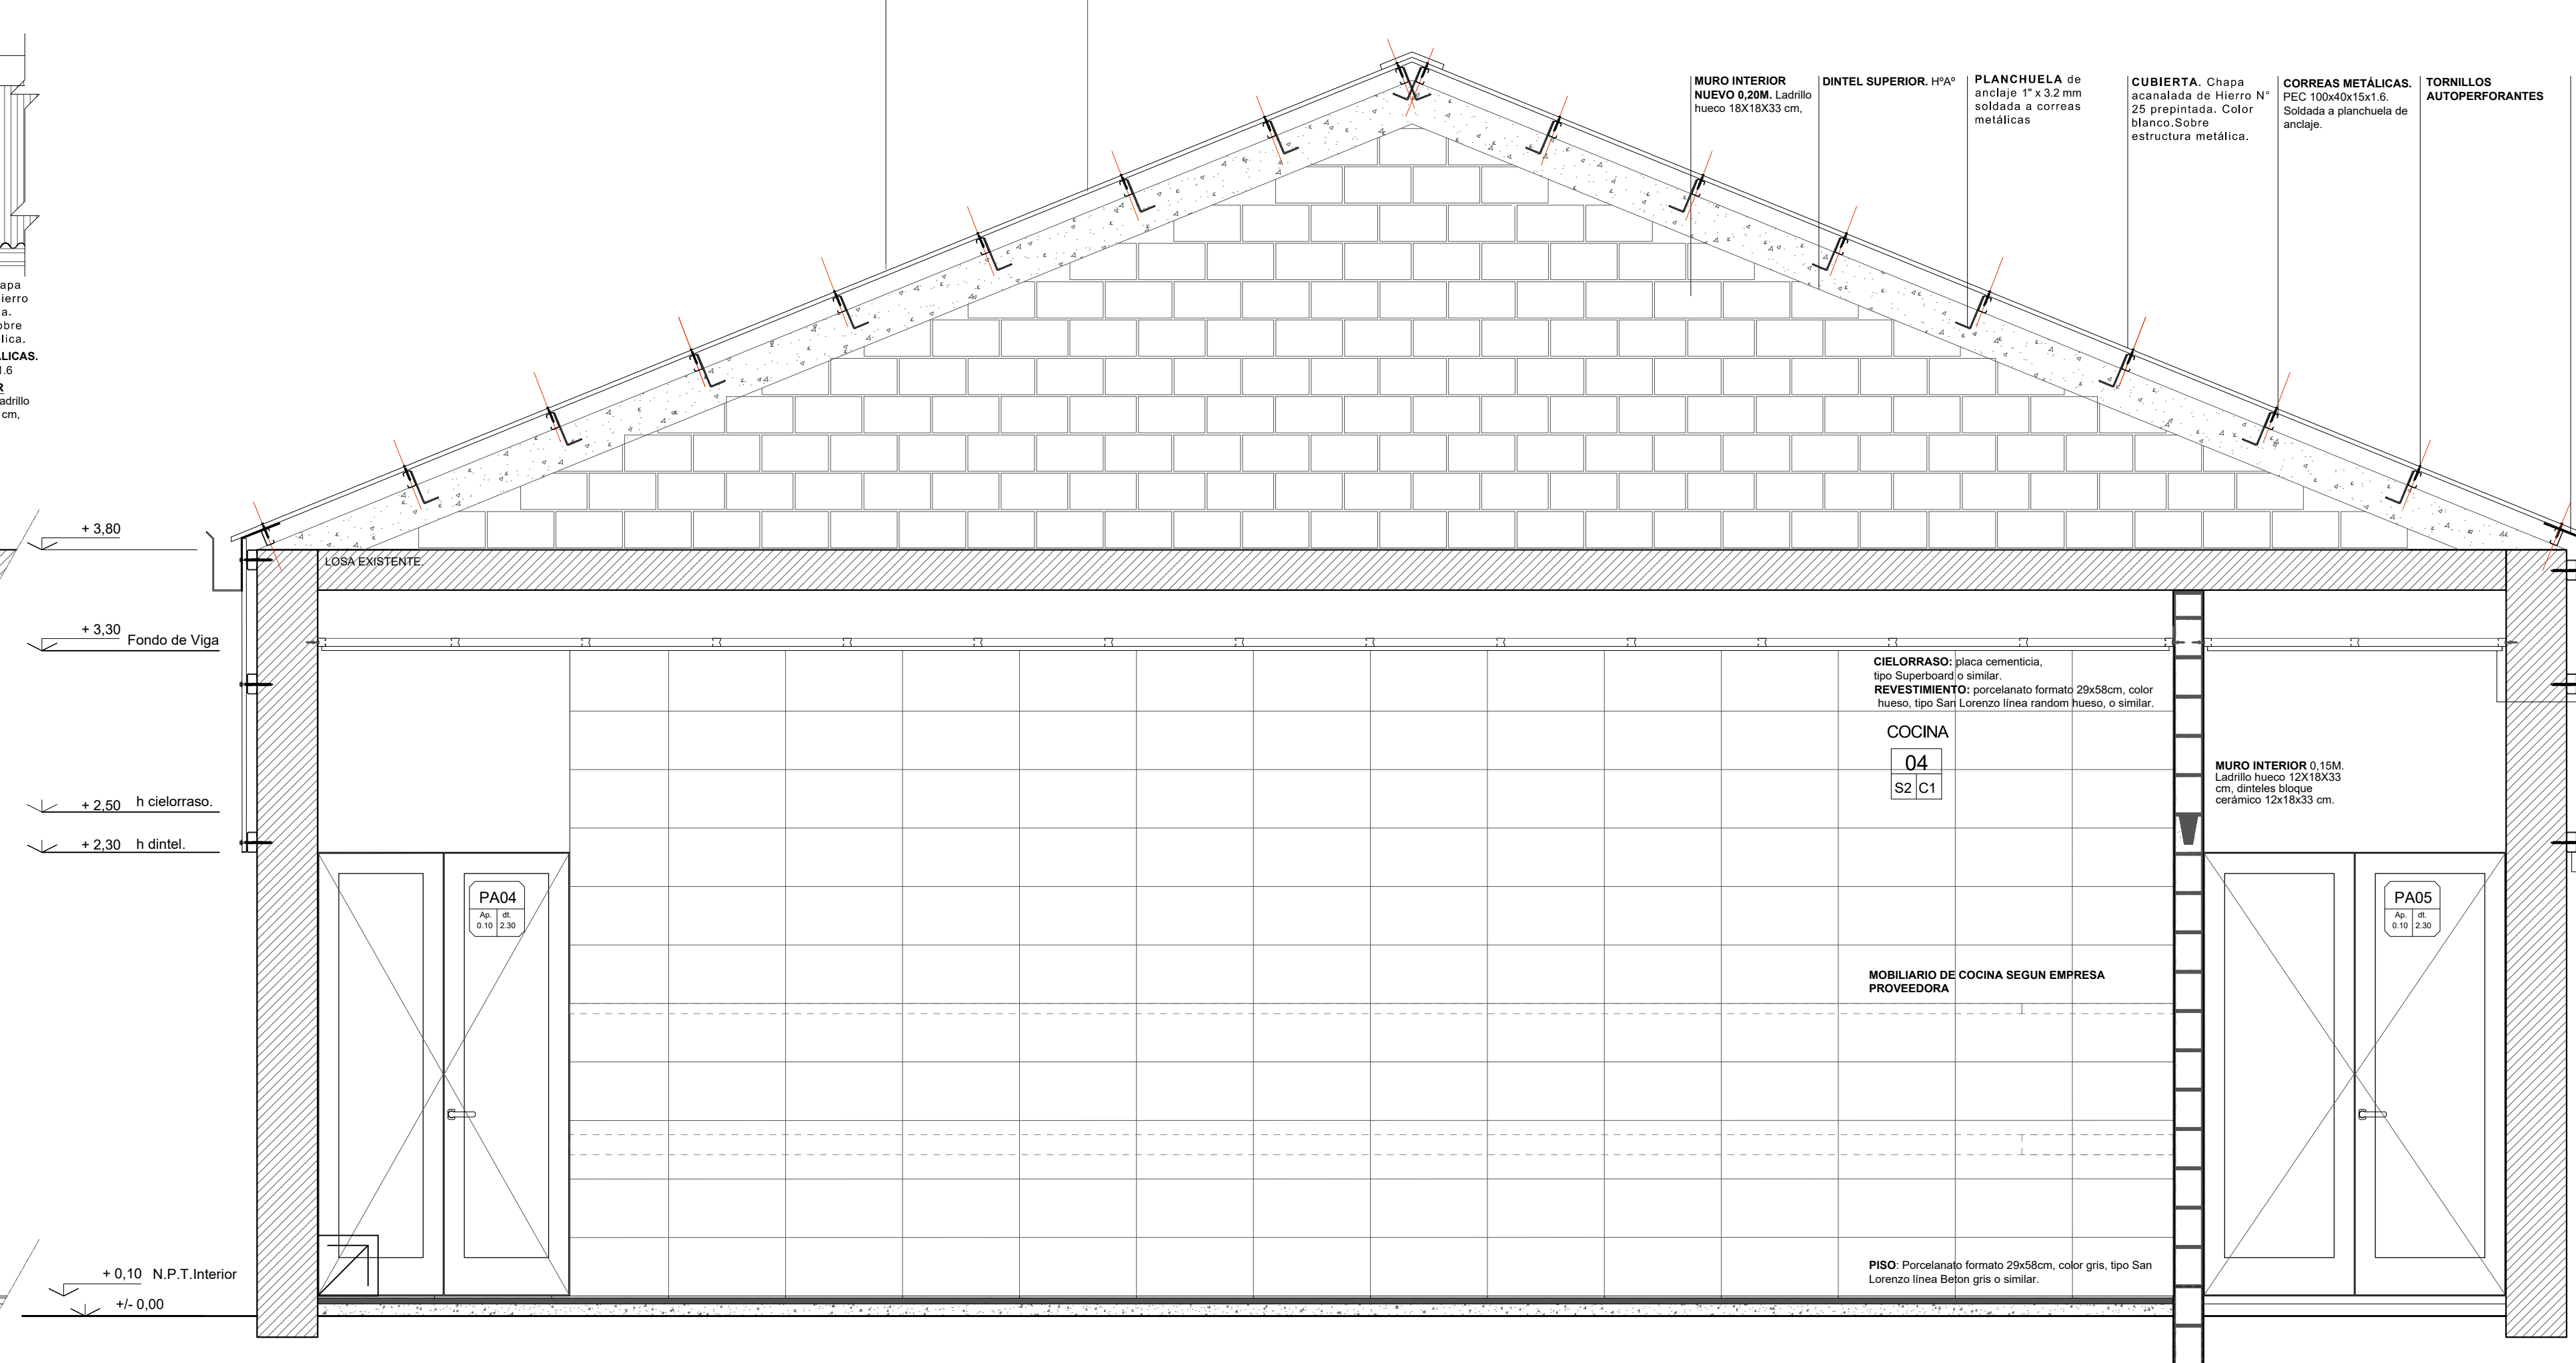


COMEDOR. Desarrollo de Cocina.
Corte 5 - 5 - Esc. 1:20

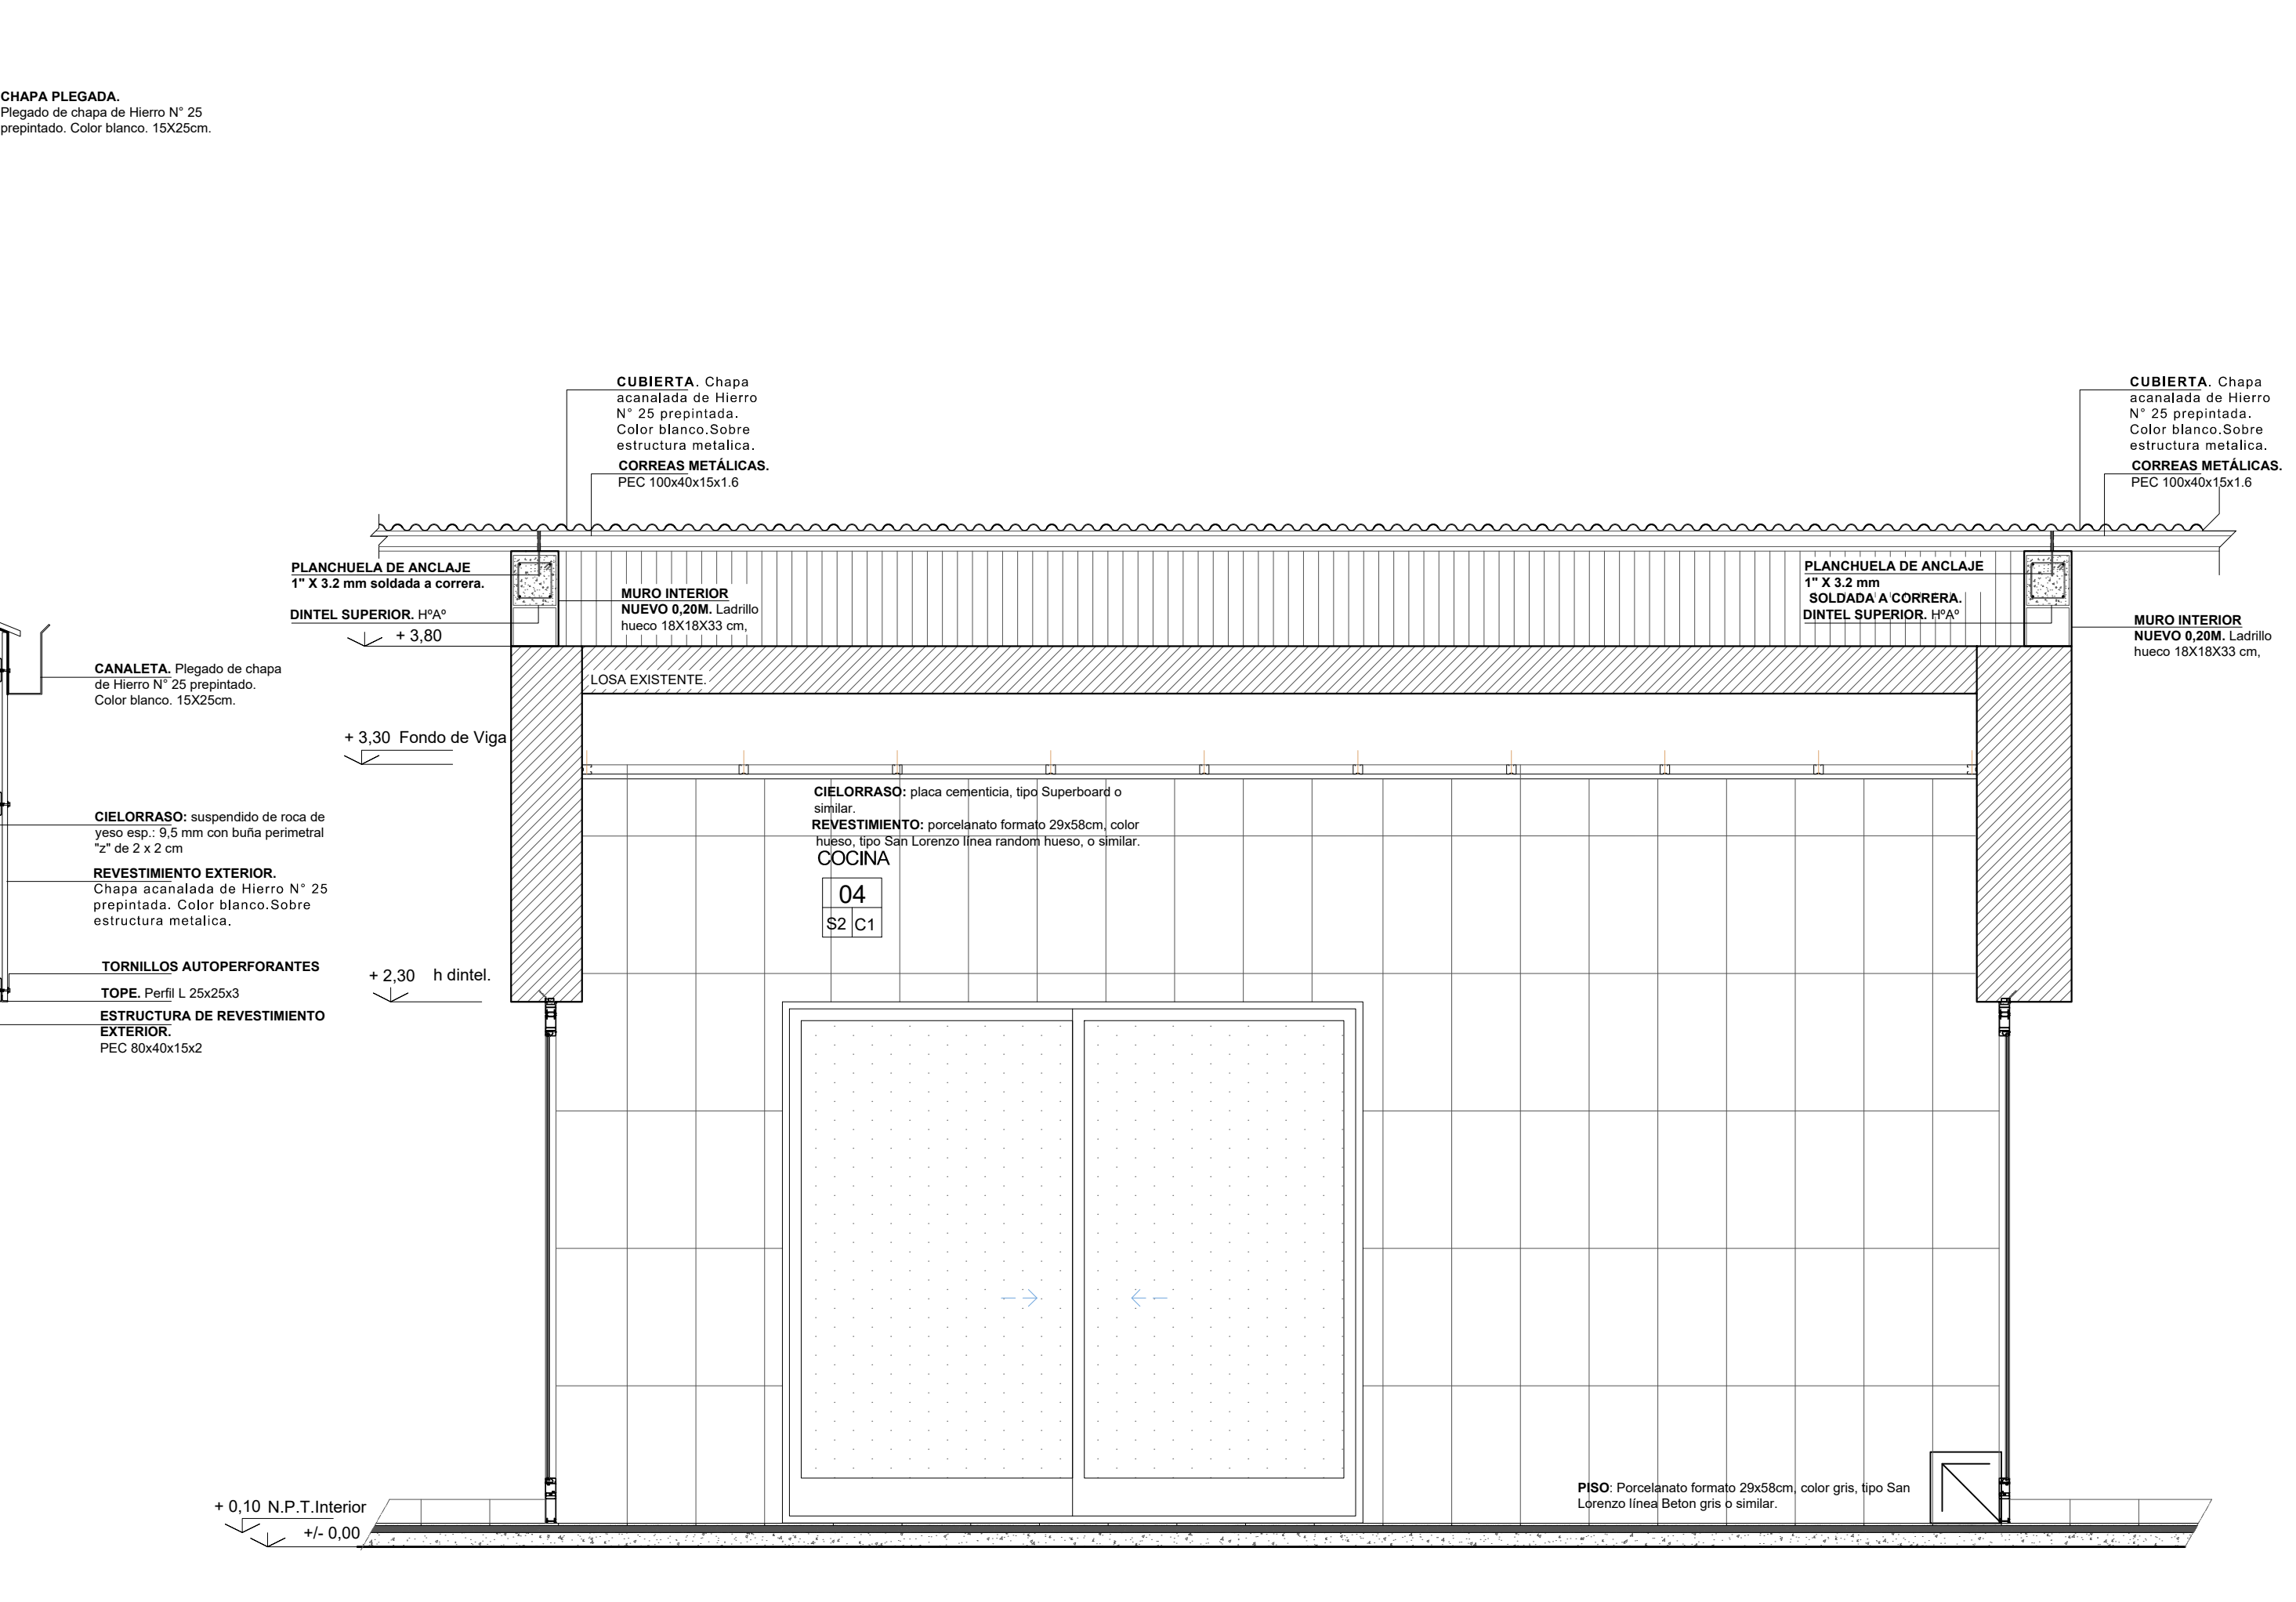


COMEDOR. Desarrollo de Cocina.
Corte 4 - 4 - Esc. 1:20

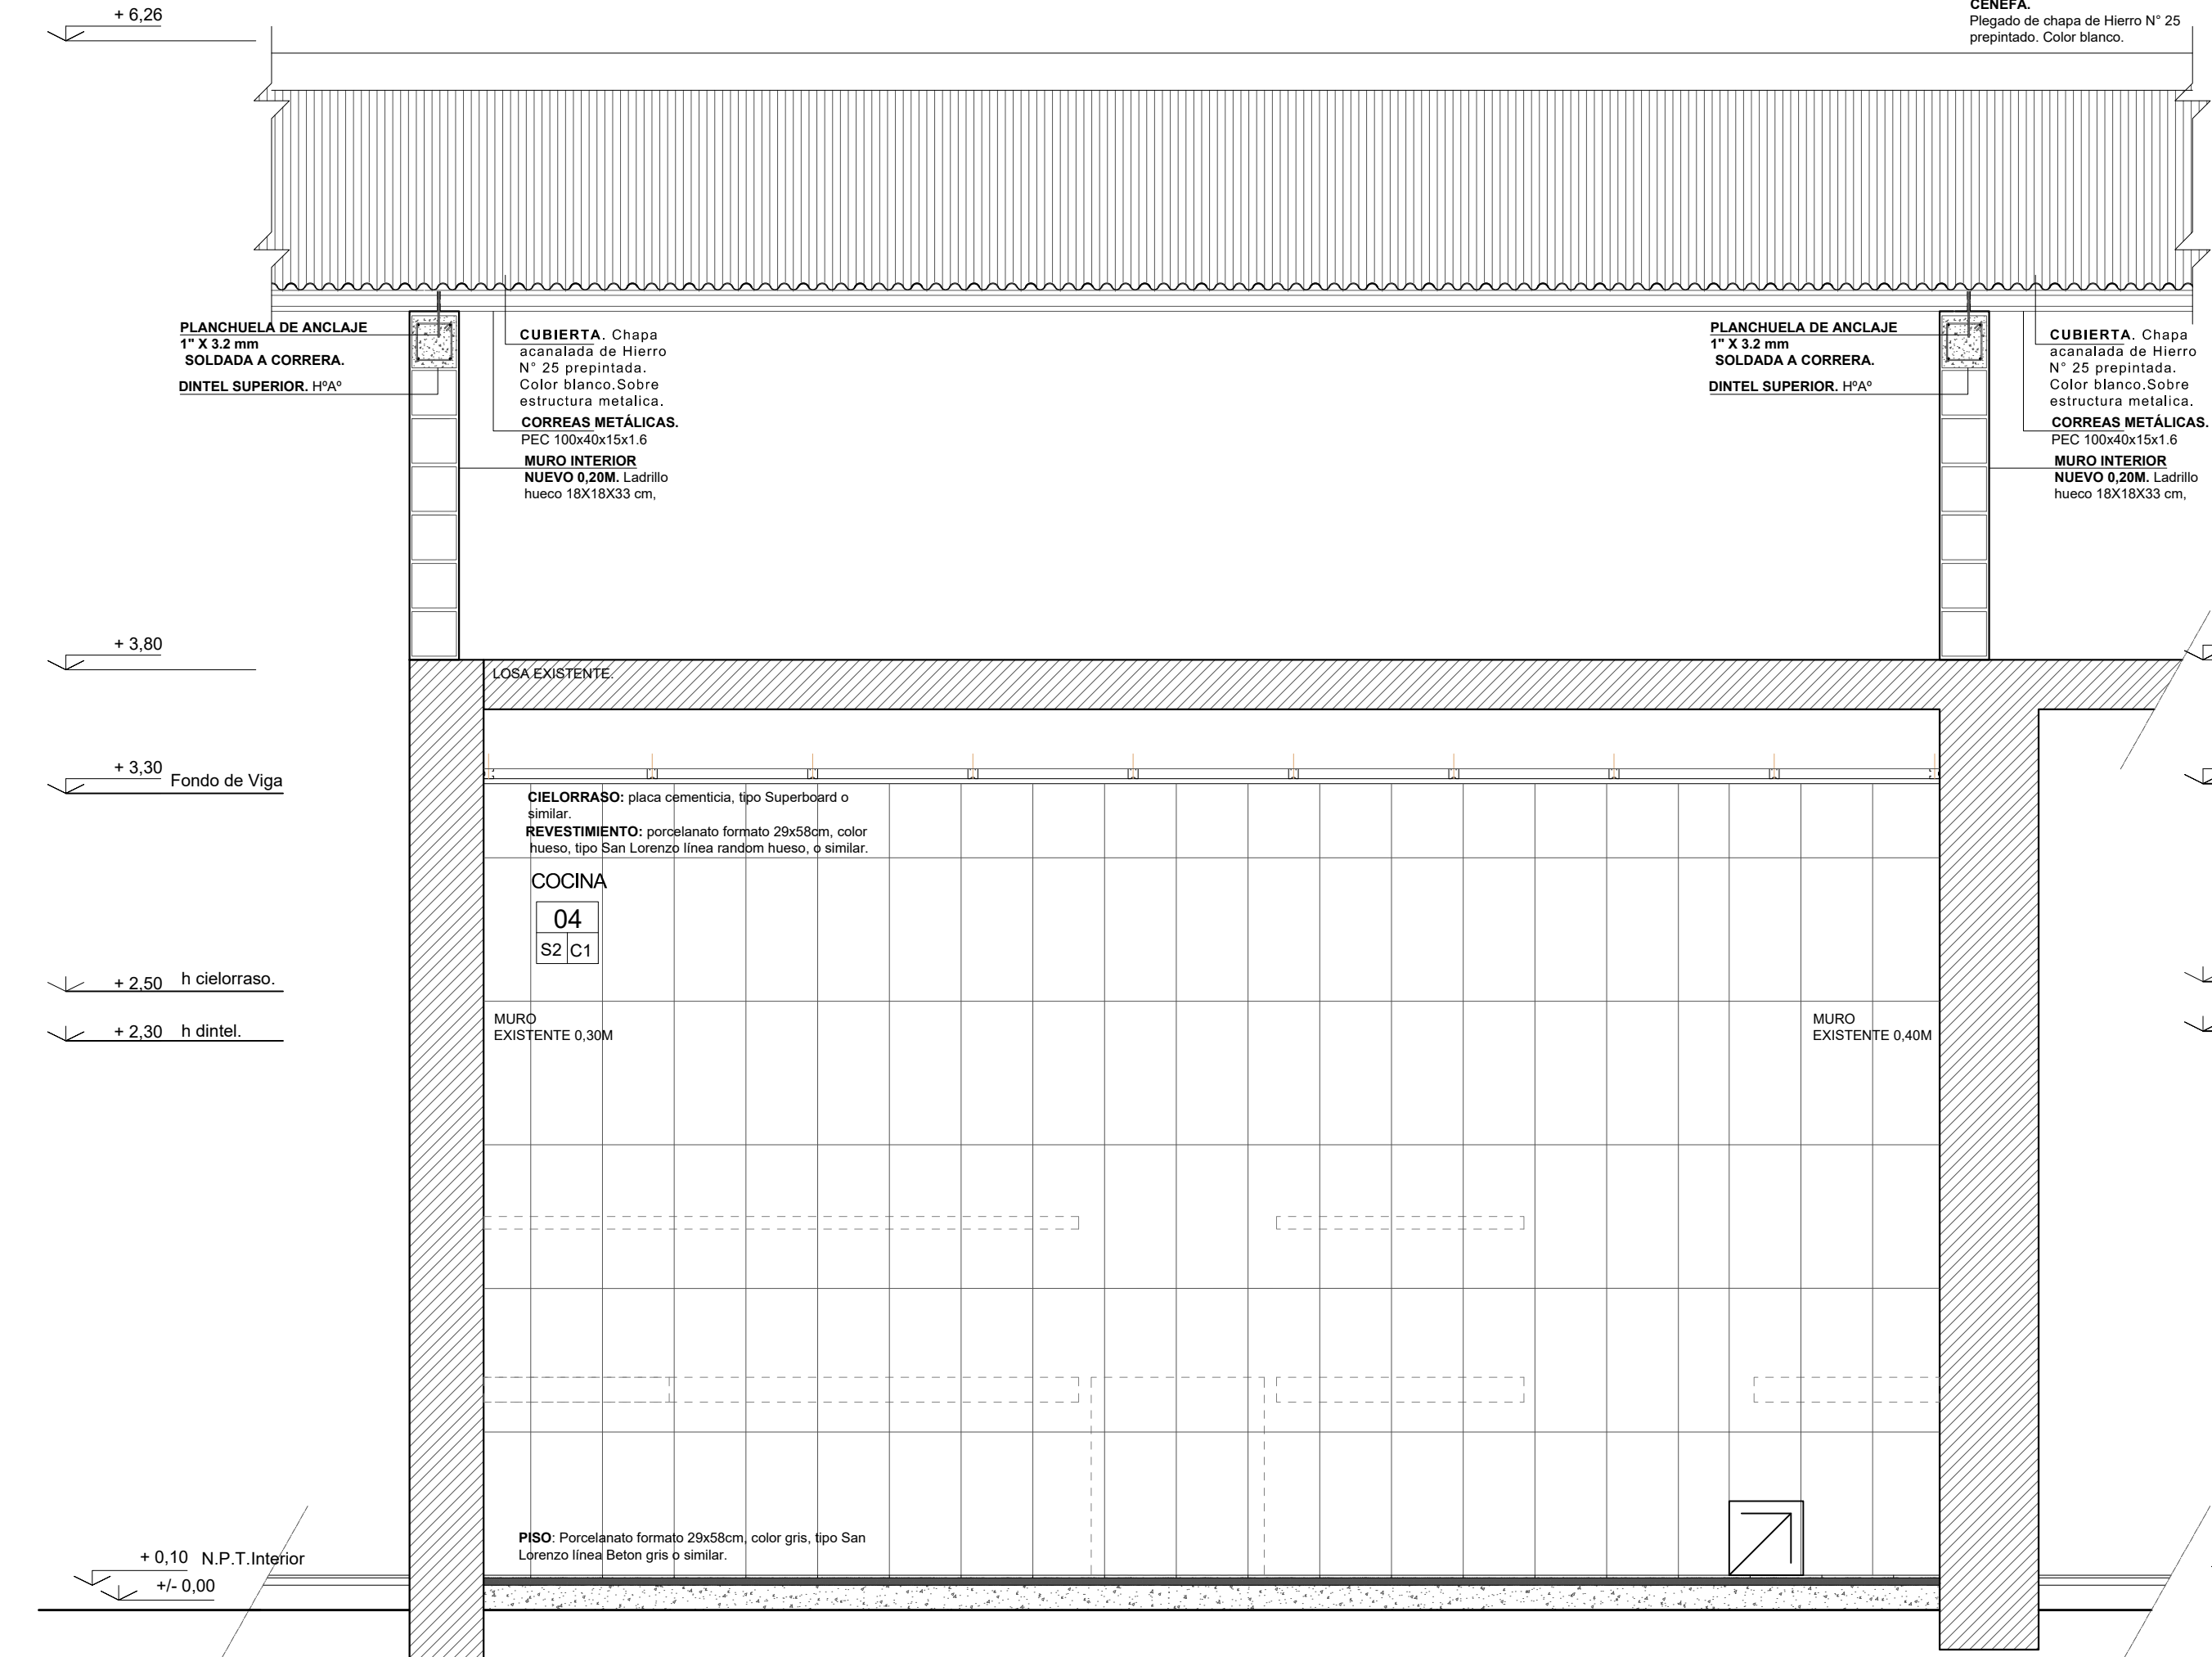

COMEDOR. Desarrollo de Cocina.
Corte 2 - 2 - Esc. 1:20

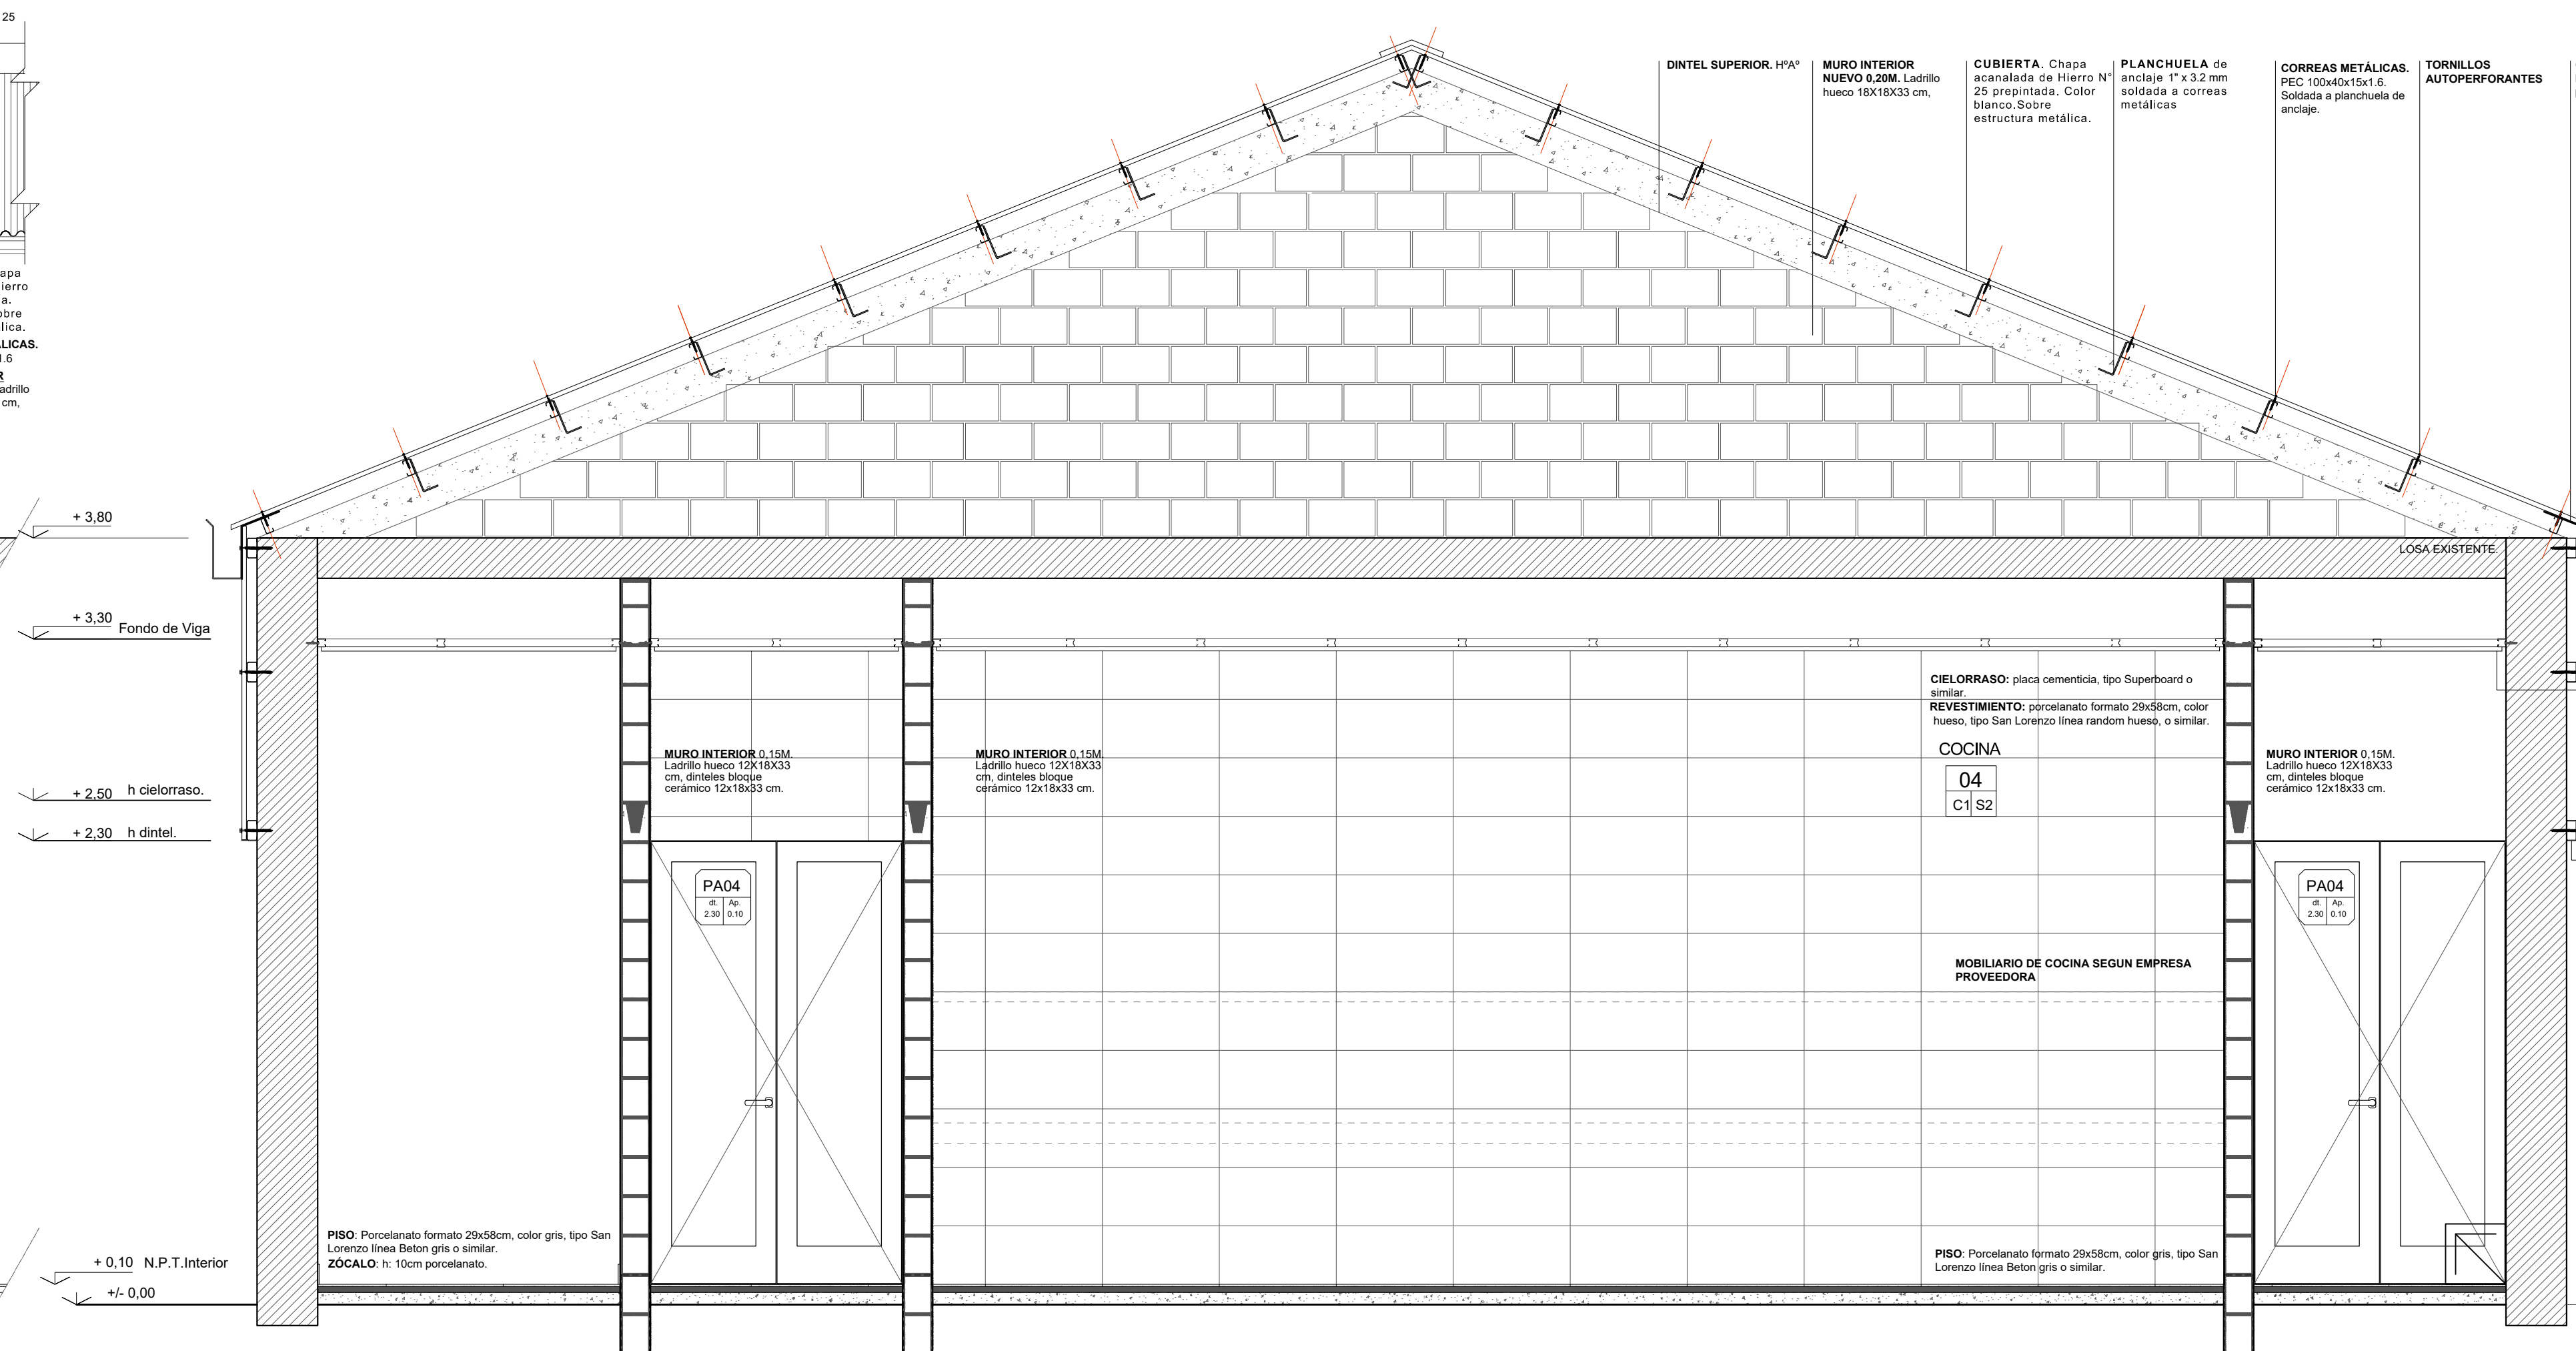

COMEDOR. Desarrollo de Cocina.
Corte 6 - 6 - Esc. 1:20

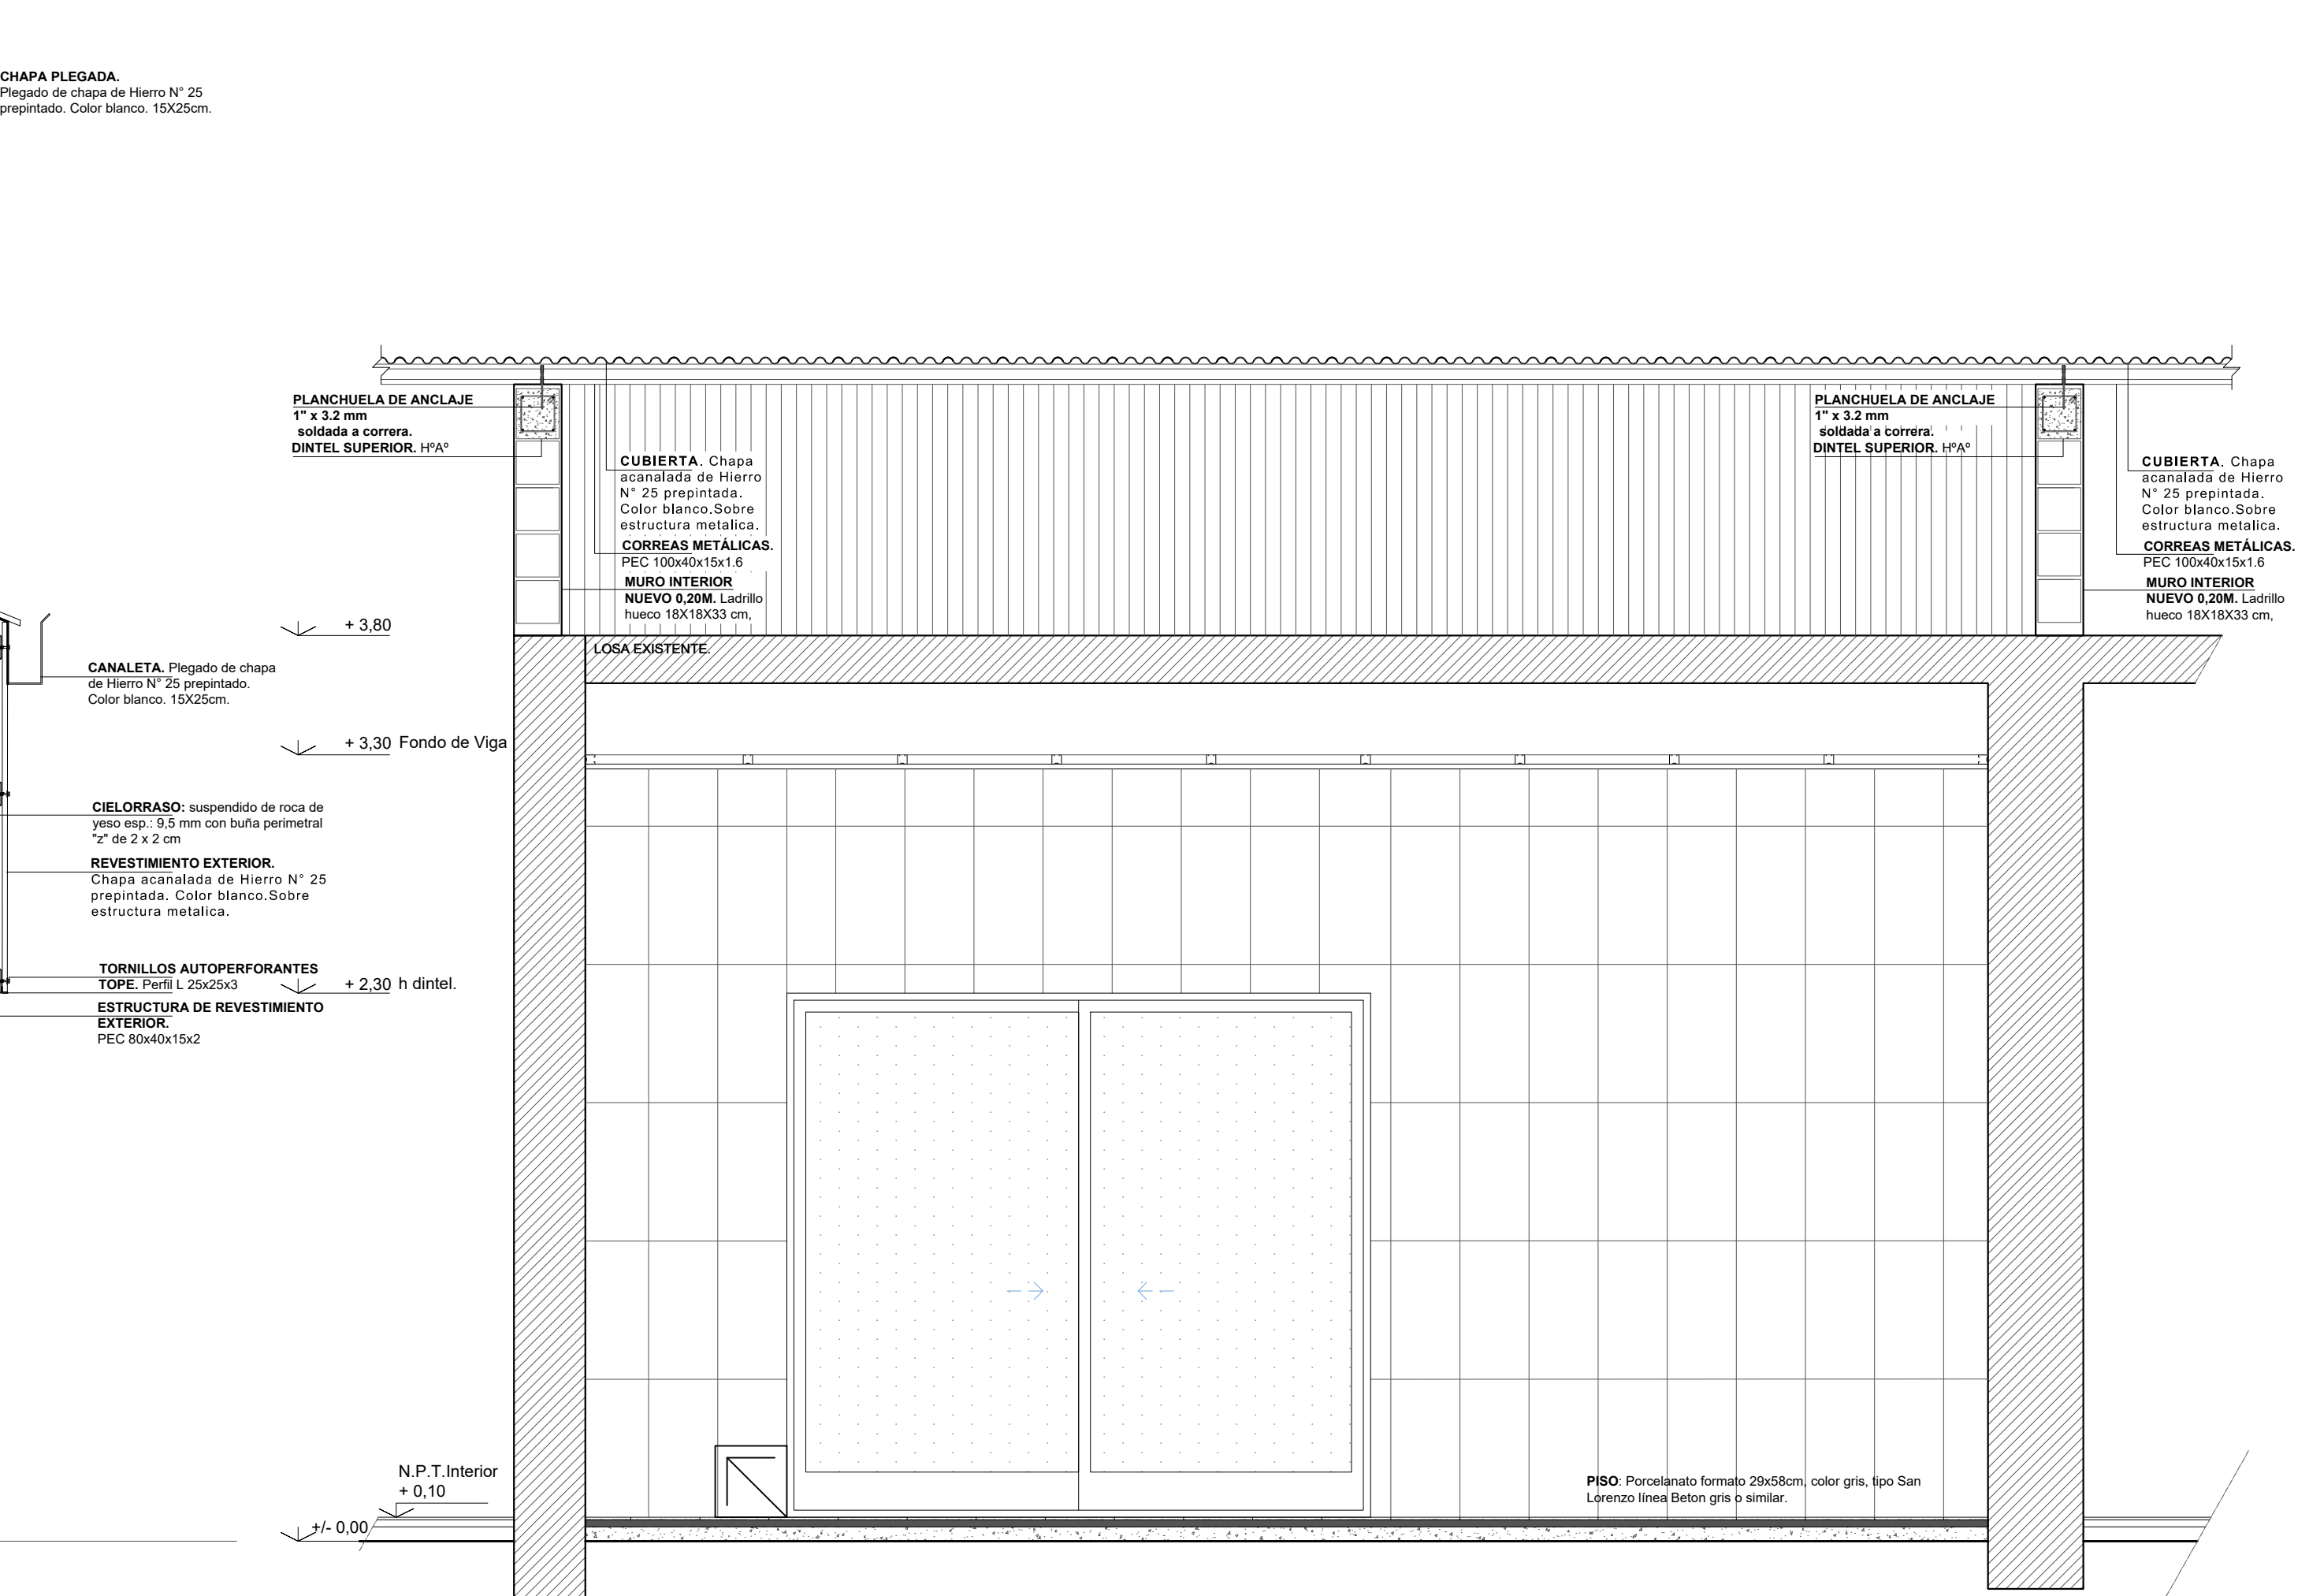

COMEDOR. Desarrollo de Cocina.
Corte 3 - 3 - Esc. 1:20