


CIRCULAR ACLARATORIA N° 1

LICITACIÓN PÚBLICA N° 438/18

OBRA: “DESMONTE, EXTRACCIÓN Y LIMPIEZA DE MATERIAL SEDIMENTADO EN CANAL DE DESCARGA Y PUENTES ALCANTARILLAS EN CABECERA PARANÁ”

Se reemplaza el Plano bajo denominación “Plano 01 – Planta acotada LIC. PÚBLICA N° 438/18” por el siguiente plano denominado “Plano 03 – Plano General” adjunto a la presente circular. Observación: Se ofrecen mayores precisiones de sectores a intervenir en canal natural (no revestido).

# PLANTA GENERAL

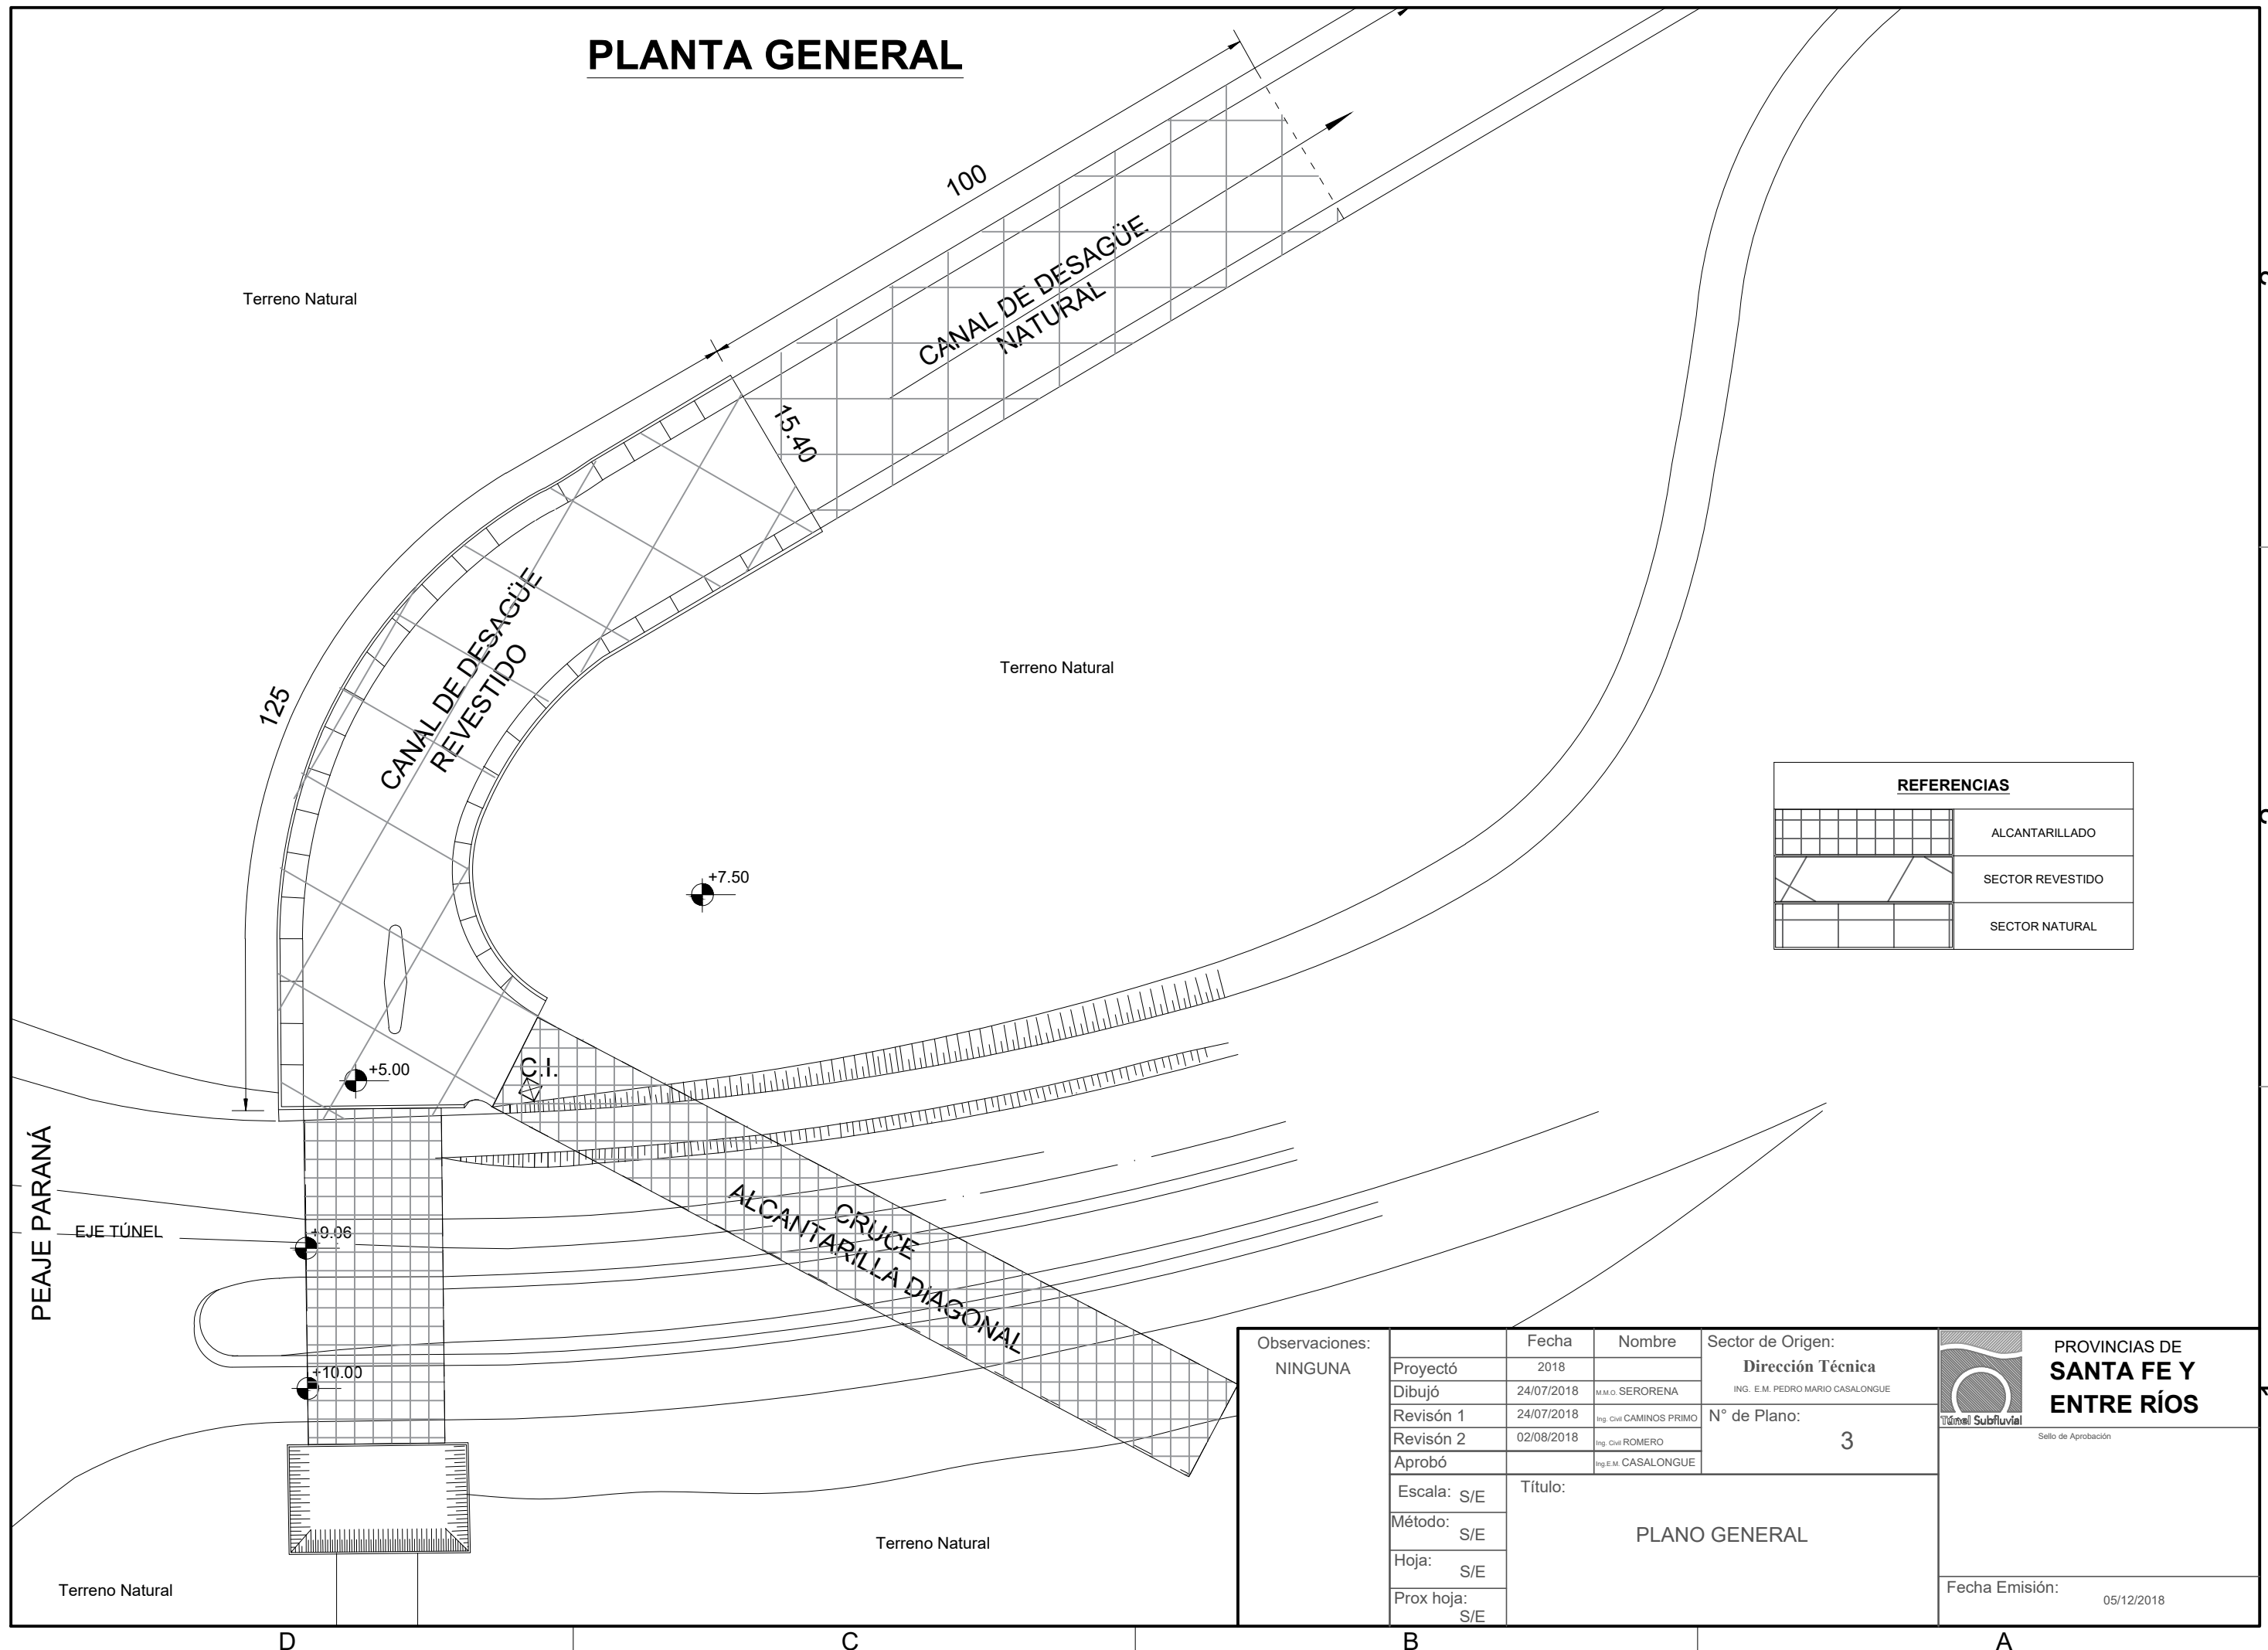

REFERENCIAS	
	ALCANTARILLADO
	SECTOR REVESTIDO
	SECTOR NATURAL

Observaciones: NINGUNA	Proyectó	2018	Nombre	Sector de Origen:	 <b>PROVINCIAS DE SANTA FE Y ENTRE RÍOS</b> <small>Seto de Aprobación</small>	
	Dibujó	24/07/2018	M.M.O. SERORENA	Dirección Técnica		ING. E.M. PEDRO MARIO CASALONGUE
	Revisión 1	24/07/2018	Ing. Civil CAMINOS PRIMO	N° de Plano:	3	
	Revisión 2	02/08/2018	Ing. Civil ROMERO			
	Aprobó		Ing. E.M. CASALONGUE			
Escala:	S/E	Título:		<b>PLANO GENERAL</b>		
Método:	S/E					
Hoja:	S/E					
Prox hoja:	S/E					
					Fecha Emisión:	05/12/2018